



MIEJSKI ZARZĄD ULIC I MOSTÓW
43-100 TYCHY; ul. Budowlanych 59
tel. centr.: 32 227 70 06 - 07
sekretariat: 32 327 17 91
fax: 32 227 70 08
NIP 646-24-47-307

DIR/ 9 / 3 /2020/ KKA

Tychy dnia 11.03.2020 r.

Plan budowy ogólnodostępnych stacji ładowania

W świetle przepisów ustawy z dnia 11 stycznia 2018 r. o elektromobilności i paliwach alternatywnych (*Dz. U. z 2019 poz. 1124*) minimalna liczba punktów ładowania pojazdów elektrycznych na terenie miasta Tychy wynosi 60.

W raporcie nr DIR/9/1/00239/2020KKA z dnia 09.01.2020 r. przekazanym do Ministerstwa wykazano, że wartości o których mowa w art. 60 ust. 1 pkt 4 ww. ustawy nie zostały w całości spełnione. Do tej pory w mieście powstało 10 punktów ładowania, kolejne 22 punkty mają powstać do 31.08.2020 r. Do osiągnięcia zapisów ww. ustawy (minimalnej liczby punktów ładowania) pozostało 28 punktów.

Zatem zgodnie z art. 62 ustawy o elektromobilności Prezydent Miasta Tychy sporządza „Plan budowy ogólnodostępnych stacji ładowania” w którym określa:

1. liczbę i lokalizację planowanych ogólnodostępnych stacji ładowania z liczbą planowanych do zainstalowania w nich punktów ładowania z uwzględnieniem mocy każdego z tych punktów oraz
2. proponowany harmonogram budowy ogólnodostępnych stacji ładowania.

Przedmiotowy plan określa załącznik nr 1.

Z poważaniem

Z-CA DYREKTORA
ds. techniczno-administracyjnych
mgr inż. WOJCIECH ŁYKO

Zgodnie z art. 13 ogólnego rozporządzenia o ochronie danych osobowych z dnia 27 kwietnia 2016 r. (RODO), informujemy, że:
1) Administratorem Pani/Pana danych osobowych jest Miejski Zarząd Ulic i Mostów w Tychach z siedzibą w Tychach, ul. Budowlanych 59, 43-100 Tychy, email: daneosobowe@mzuim.tychy.pl. Inspektor Ochrony Danych - Arkadiusz Pastuszka.
2) Przysługuje Pani/Panu prawo dostępu do treści swoich danych osobowych oraz prawo ich sprostowania, usunięcia, ograniczenia przetwarzania. Jeśli uzna Pani/Pan, iż przetwarzanie danych osobowych Pani/Pana dotyczących narusza przepisy RODO, przysługuje Pani/Panu prawo wniesienia skargi do organu nadzorczego – Prezesa Urzędu Ochrony Danych Osobowych.

MIEJSKI ZARZĄD ULIC I MOSTÓW
43-100 Tychy
tel. centr. 032/227-70-08
sekreariat 032/327-14-91
fax 032/227-70-08
NIP 646-24-47-307

PLAN BUDOWY OGÓLNOŚCISTANOWIDŁOWYCH STACJI ŁADOWANIA – LOKALIZACJA I HARMONOGRAM PRAC

załącznik nr 1


LOKALIZACJE STACJI ŁADOWANIA POJAZDÓW ELEKTRYCZNYCH NA TERENIE MIASTA TYCHY

LP.	NUMER WEW.	NUMER DZIAŁKI	NUMER KSIĘGI WIECZYSTEJ	POŁOŻENIE	OBREB	ILOŚĆ STACJI/ILOŚĆ PUNKTÓW	POW.	OPIS	MOC ŁADOWANIA	UWAGI	PROPONOWANY TERMIN WYKONANIA
1	3	3914/33	KA1T/00034230/8	UL. BUDOWLANYCH	TYCHY	1 / 2	40	dr	77	Stacja ładowania powstanie w wyniku budowania Inteligentnych Systemów Transportowych	15.12.2021 r.
2	5	975/32	KA1T/00001911/6	UL. DĄBROWSKIEGO	TYCHY	1 / 2	40	dr	22		III kwartał 2021 r.
3	6	3379/85	KA1T/00012254/2	UL. DĄBROWSKIEGO	TYCHY	1 / 2	40	dr	22		III kwartał 2021 r.
4	7	5689/70	KA1T/00020319/5	UL. EDUKACJI	TYCHY	1 / 2	40	dr	22		III kwartał 2021 r.
5	11	4905/70	KA1T/00001911/6	UL. GROTA ROWECKIEGO	TYCHY	1 / 2	40	dr	77	Stacja ładowania powstanie w wyniku budowania Inteligentnych Systemów Transportowych	15.12.2021 r.
6	13	3433/85	KA1T/00012254/2	UL. JANA PAWŁA II	TYCHY	1 / 2	40	dr	22		III kwartał 2021 r.
7	14	4161/50	KA1T/00024611/0	UL. KONECZNEGO	TYCHY	1 / 2	40	dr	22		III kwartał 2021 r.
8	17	1467/32	KA1T/00018373/4	UL. NIEPODLEGŁOŚCI	TYCHY	1 / 2	40	dr	22	Stacja ładowania powstanie w wyniku budowania Inteligentnych Systemów Transportowych	15.12.2021
9	20	2178/69	KA1T/00069789/5	UL. TISCHNERA	TYCHY	1 / 2	40	dr	77		III kwartał 2021 r.
10	21	4913/58	KA1T/00039814/1	UL. UCZNIOWSKA	TYCHY	1 / 2	40	B	22		III kwartał 2021 r.
11	24	361/3	KA1T/00005415/7	UL. PRZEMYSŁOWA	TYCHY	1 / 2	40	dr	22		III kwartał 2021 r.
12	26	2740/20	KA1T/00046942/9	UL. REYMONTA	TYCHY	1 / 2	40	dr	22		III kwartał 2021 r.
13	33	2677/99	KA1T/00012650/8	UL. ZAREBY	TYCHY	1 / 2	40	dr	22		III kwartał 2021 r.
14	34	3101/26	KA1T/00000025/1	UL. ZWAKOWSKA	TYCHY	1 / 2	40	dr	22		III kwartał 2021 r.

Dokument przygotowała:
Katarzyna Kajstura
MZUIM Tychy
Ul. Budowlanych 59

Tychy dnia 11.03.2020 r.

Z-CA DYREKTORA
ds. techniczno-administracyjnych
mgr inż. WOJCIECH ŁYKO

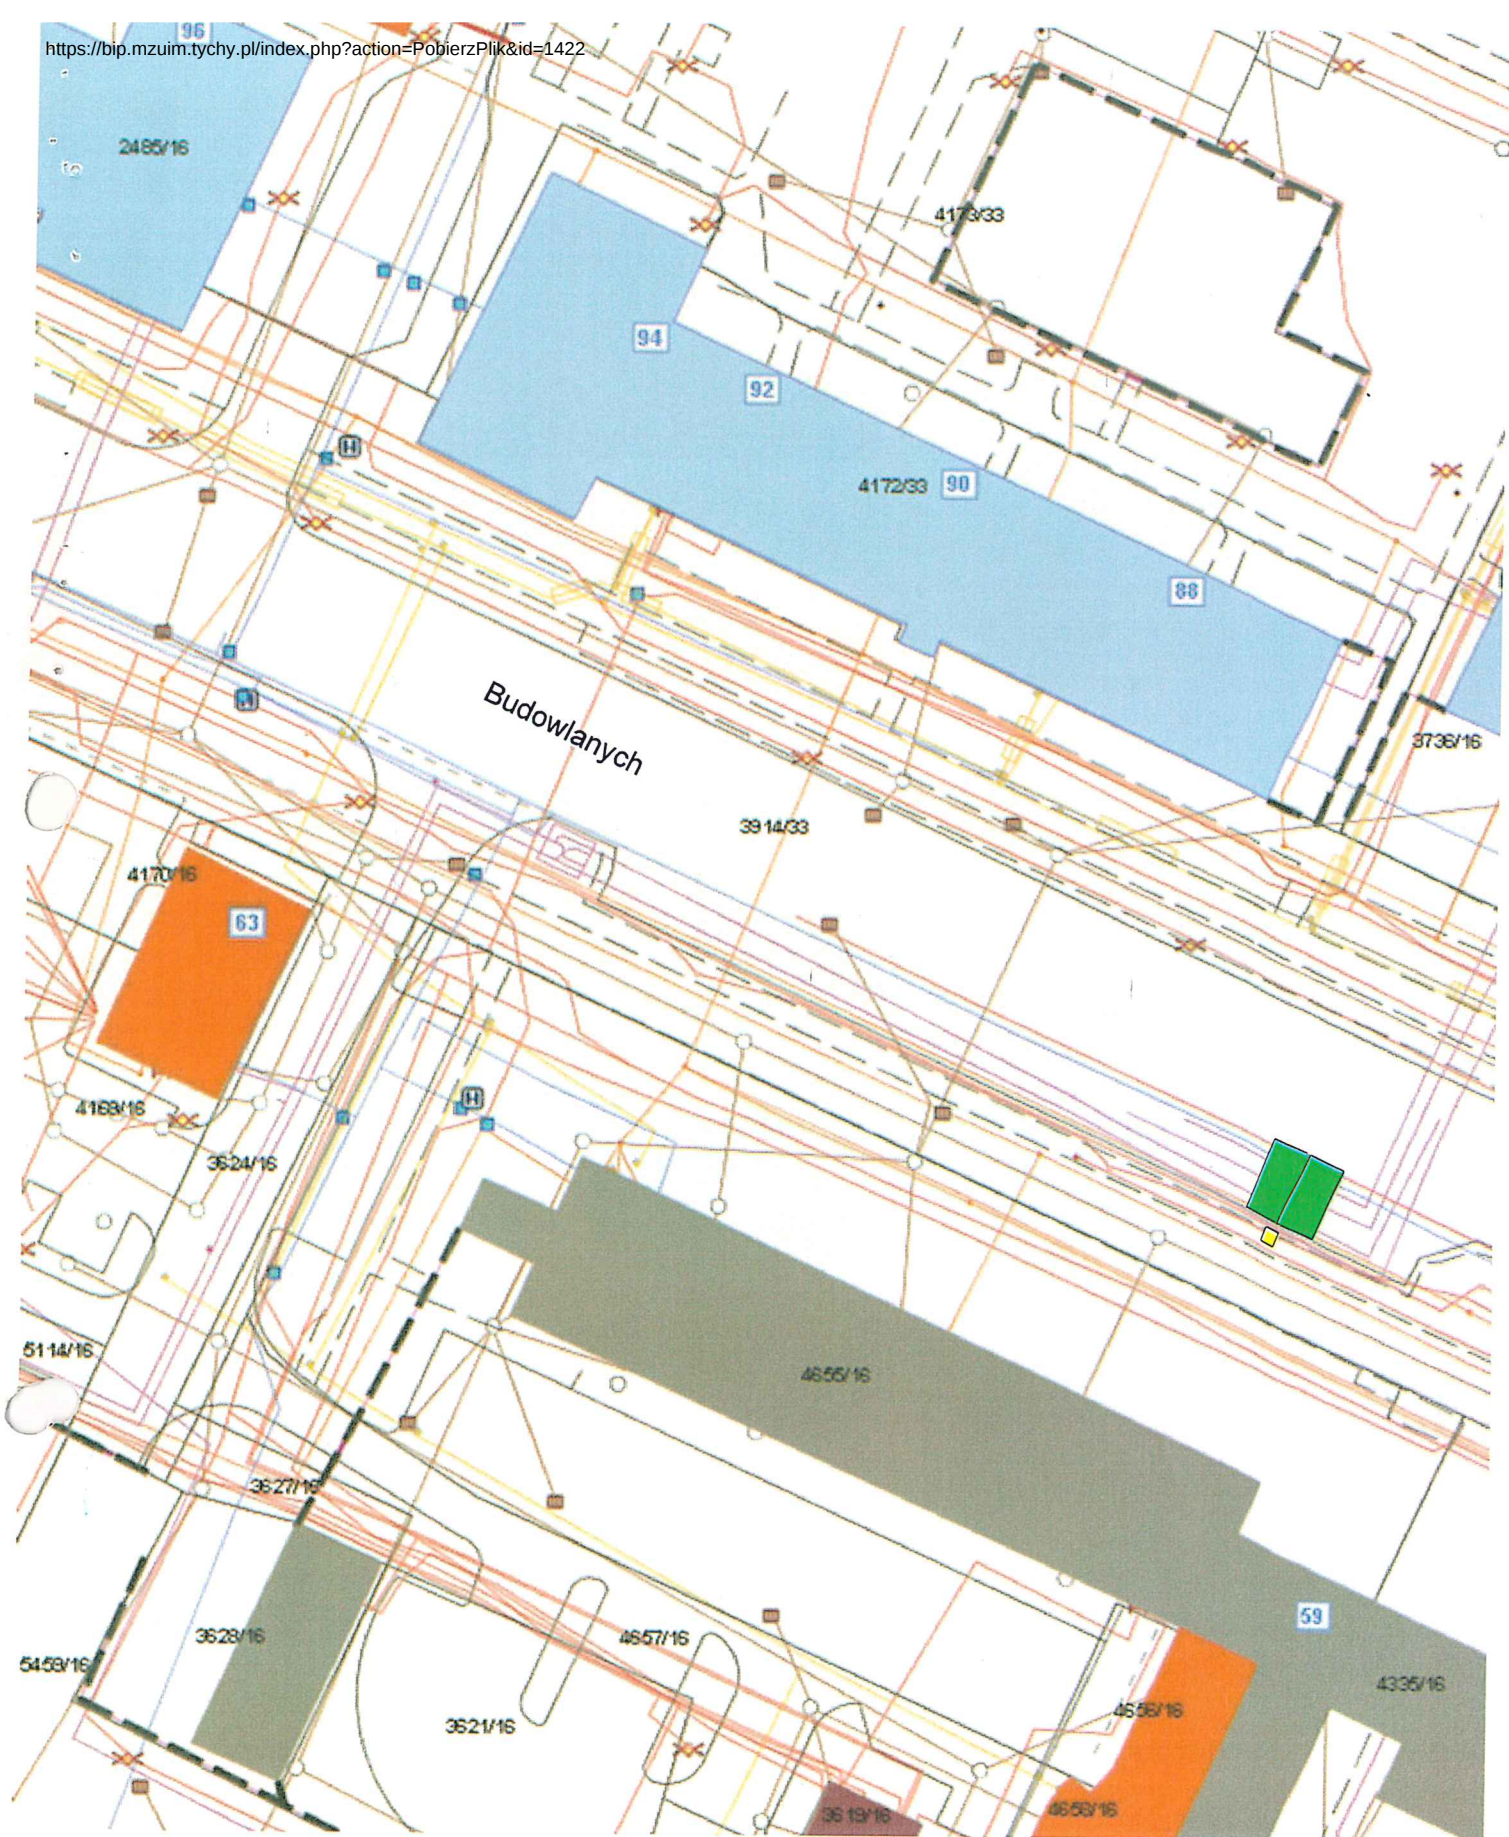


skala 1:500
rys. nr 3

□ lokalizacja dwustanowiskowej stacji ładowania

■ miejsce dla pojazdu ładowanego

działka nr 3914/33
księga wieczysta nr KA1T/00034230/8

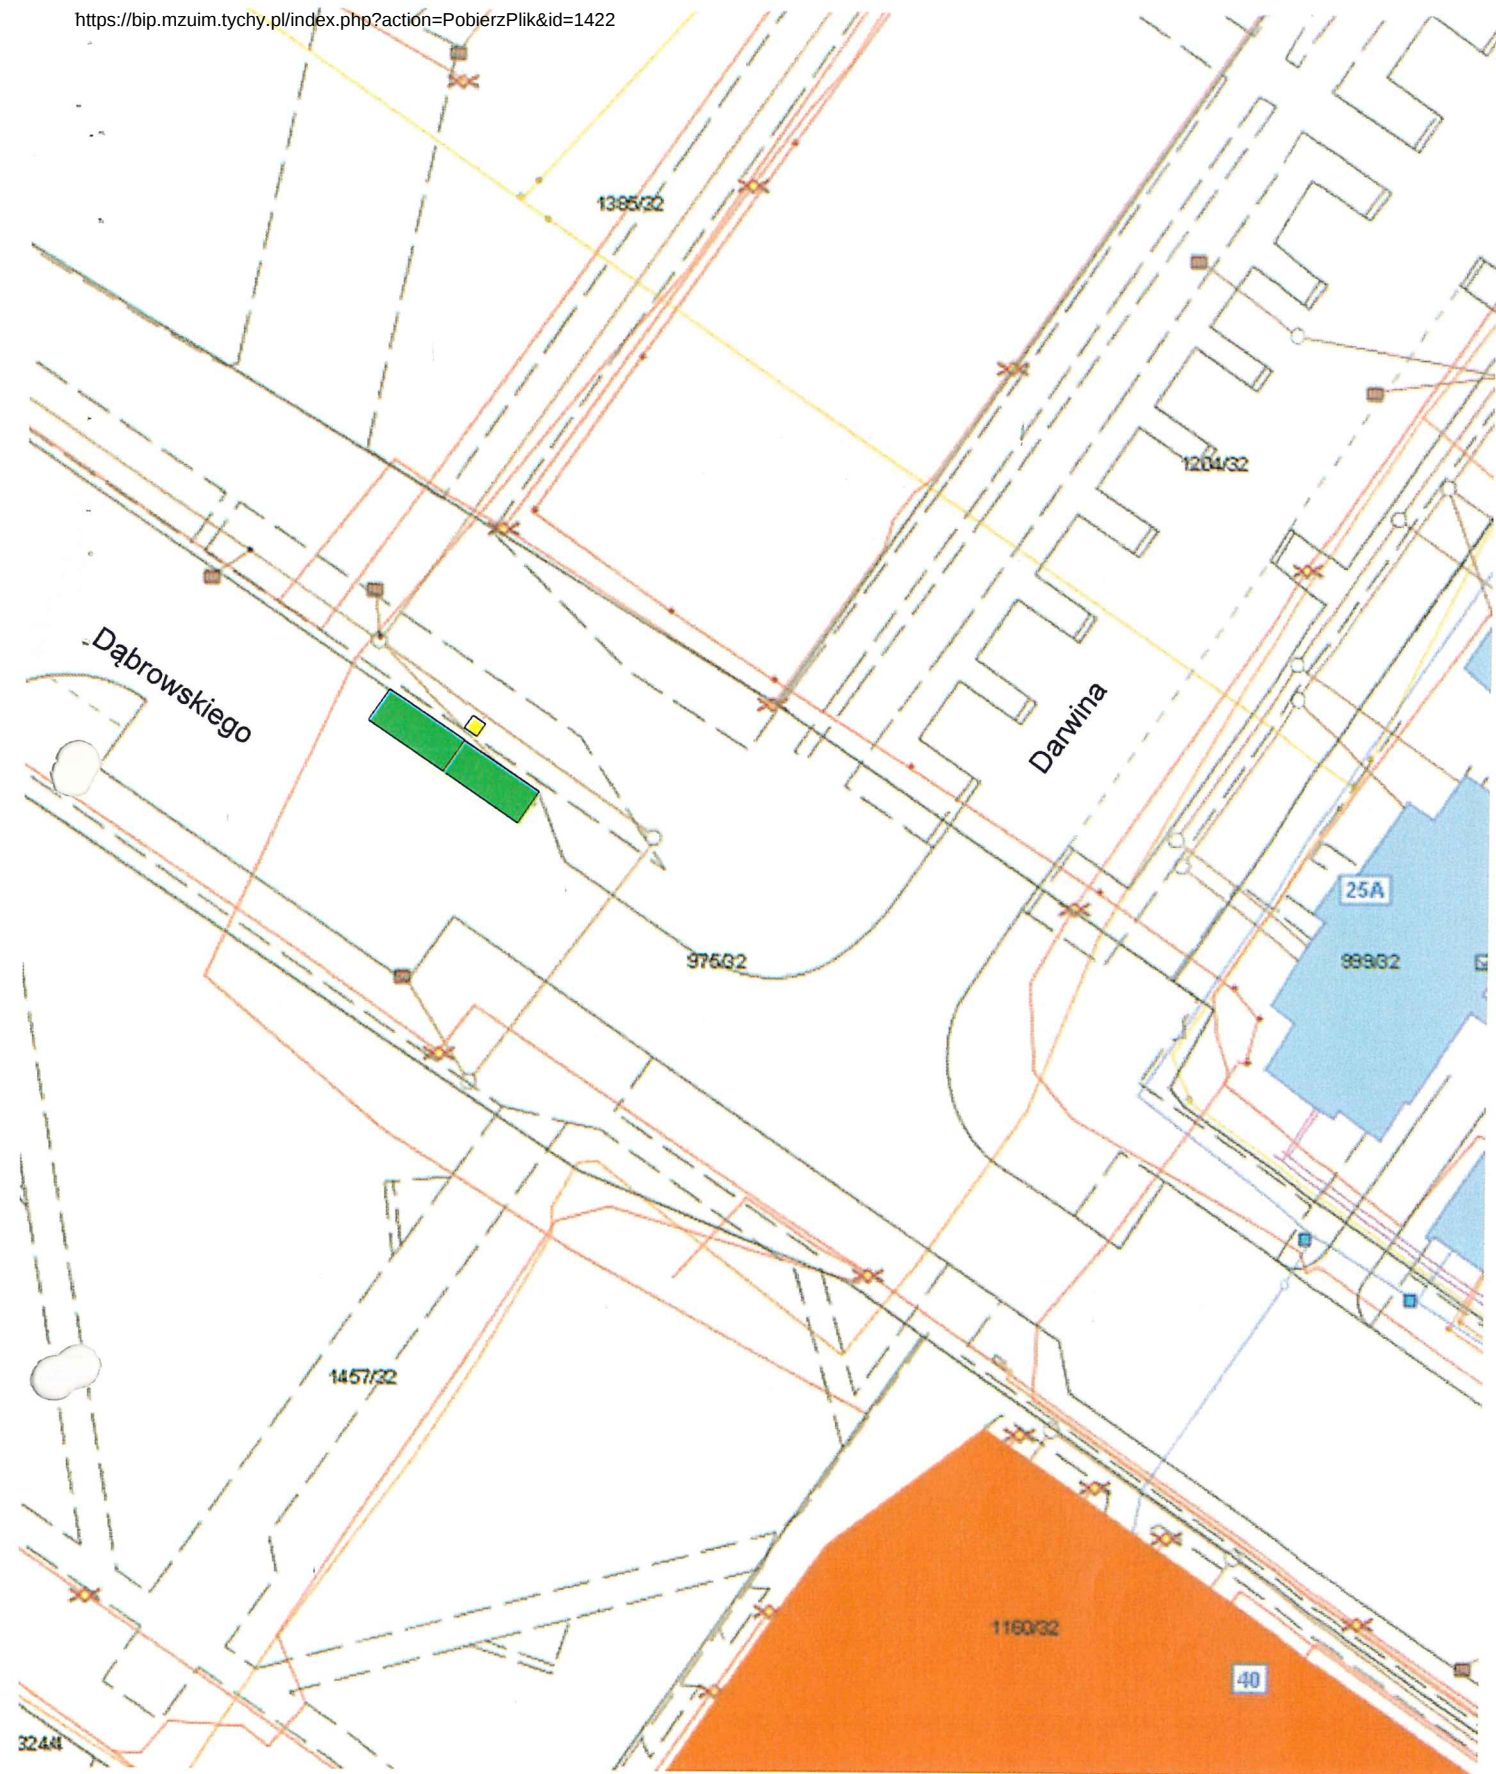


skala 1:500
rys. nr 5

□ lokalizacja dwustanowiskowej stacji ładowania

■ miejsce dla pojazdu ładowanego

działka nr 975/32
księga wieczysta nr KA1T/00001911/6

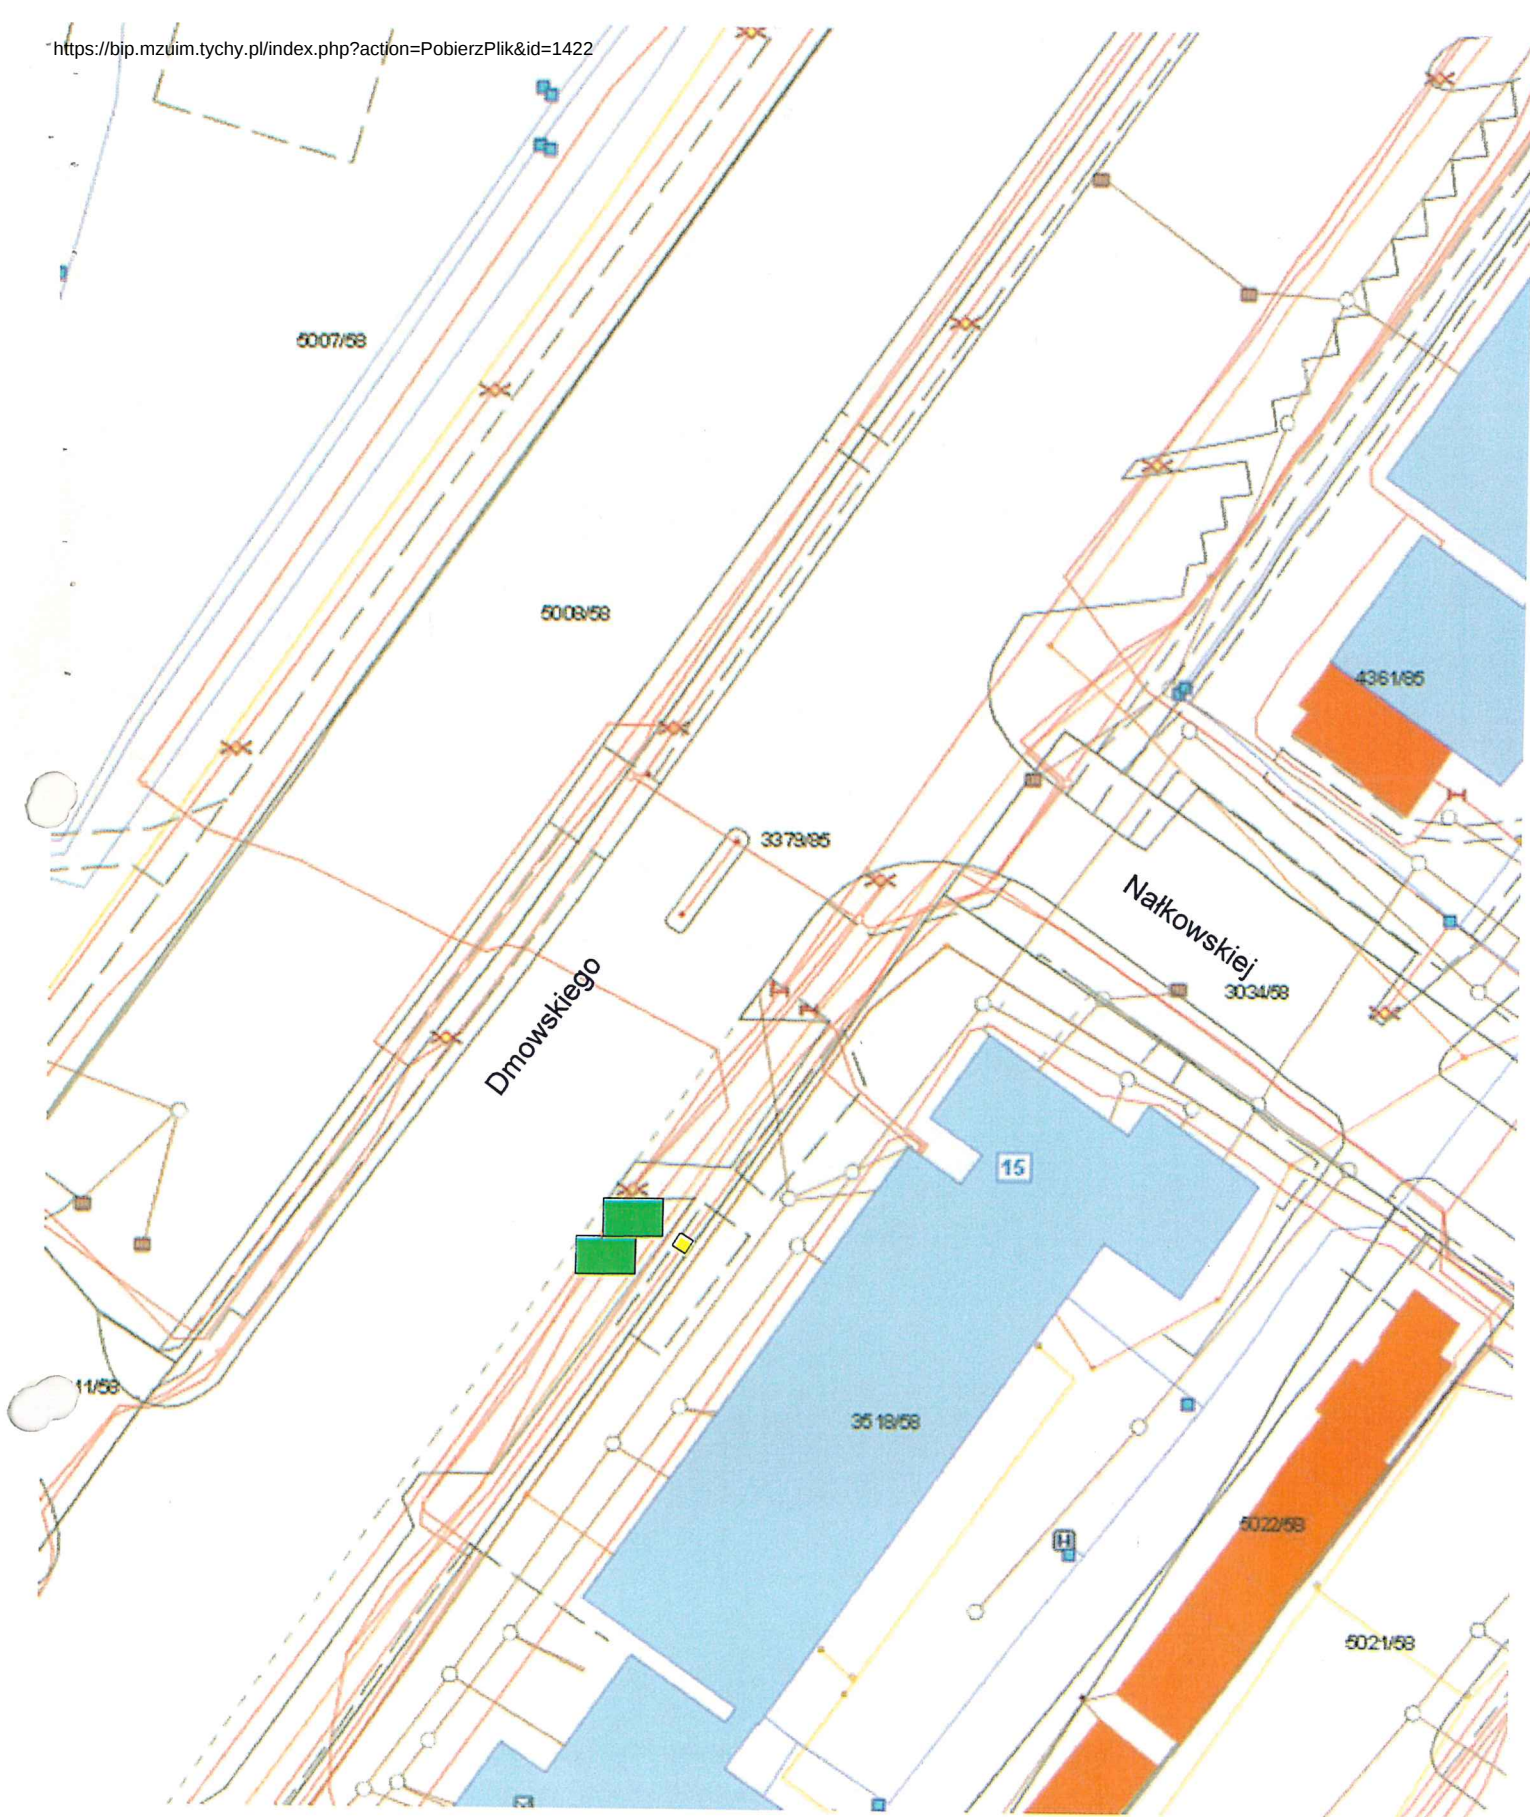


skala 1:500
rys. nr 6

□ lokalizacja dwustanowiskowej stacji ładowania

■ miejsce dla pojazdu ładowanego

działka nr 3379/85
księga wieczysta nr KA1T/00012254/2

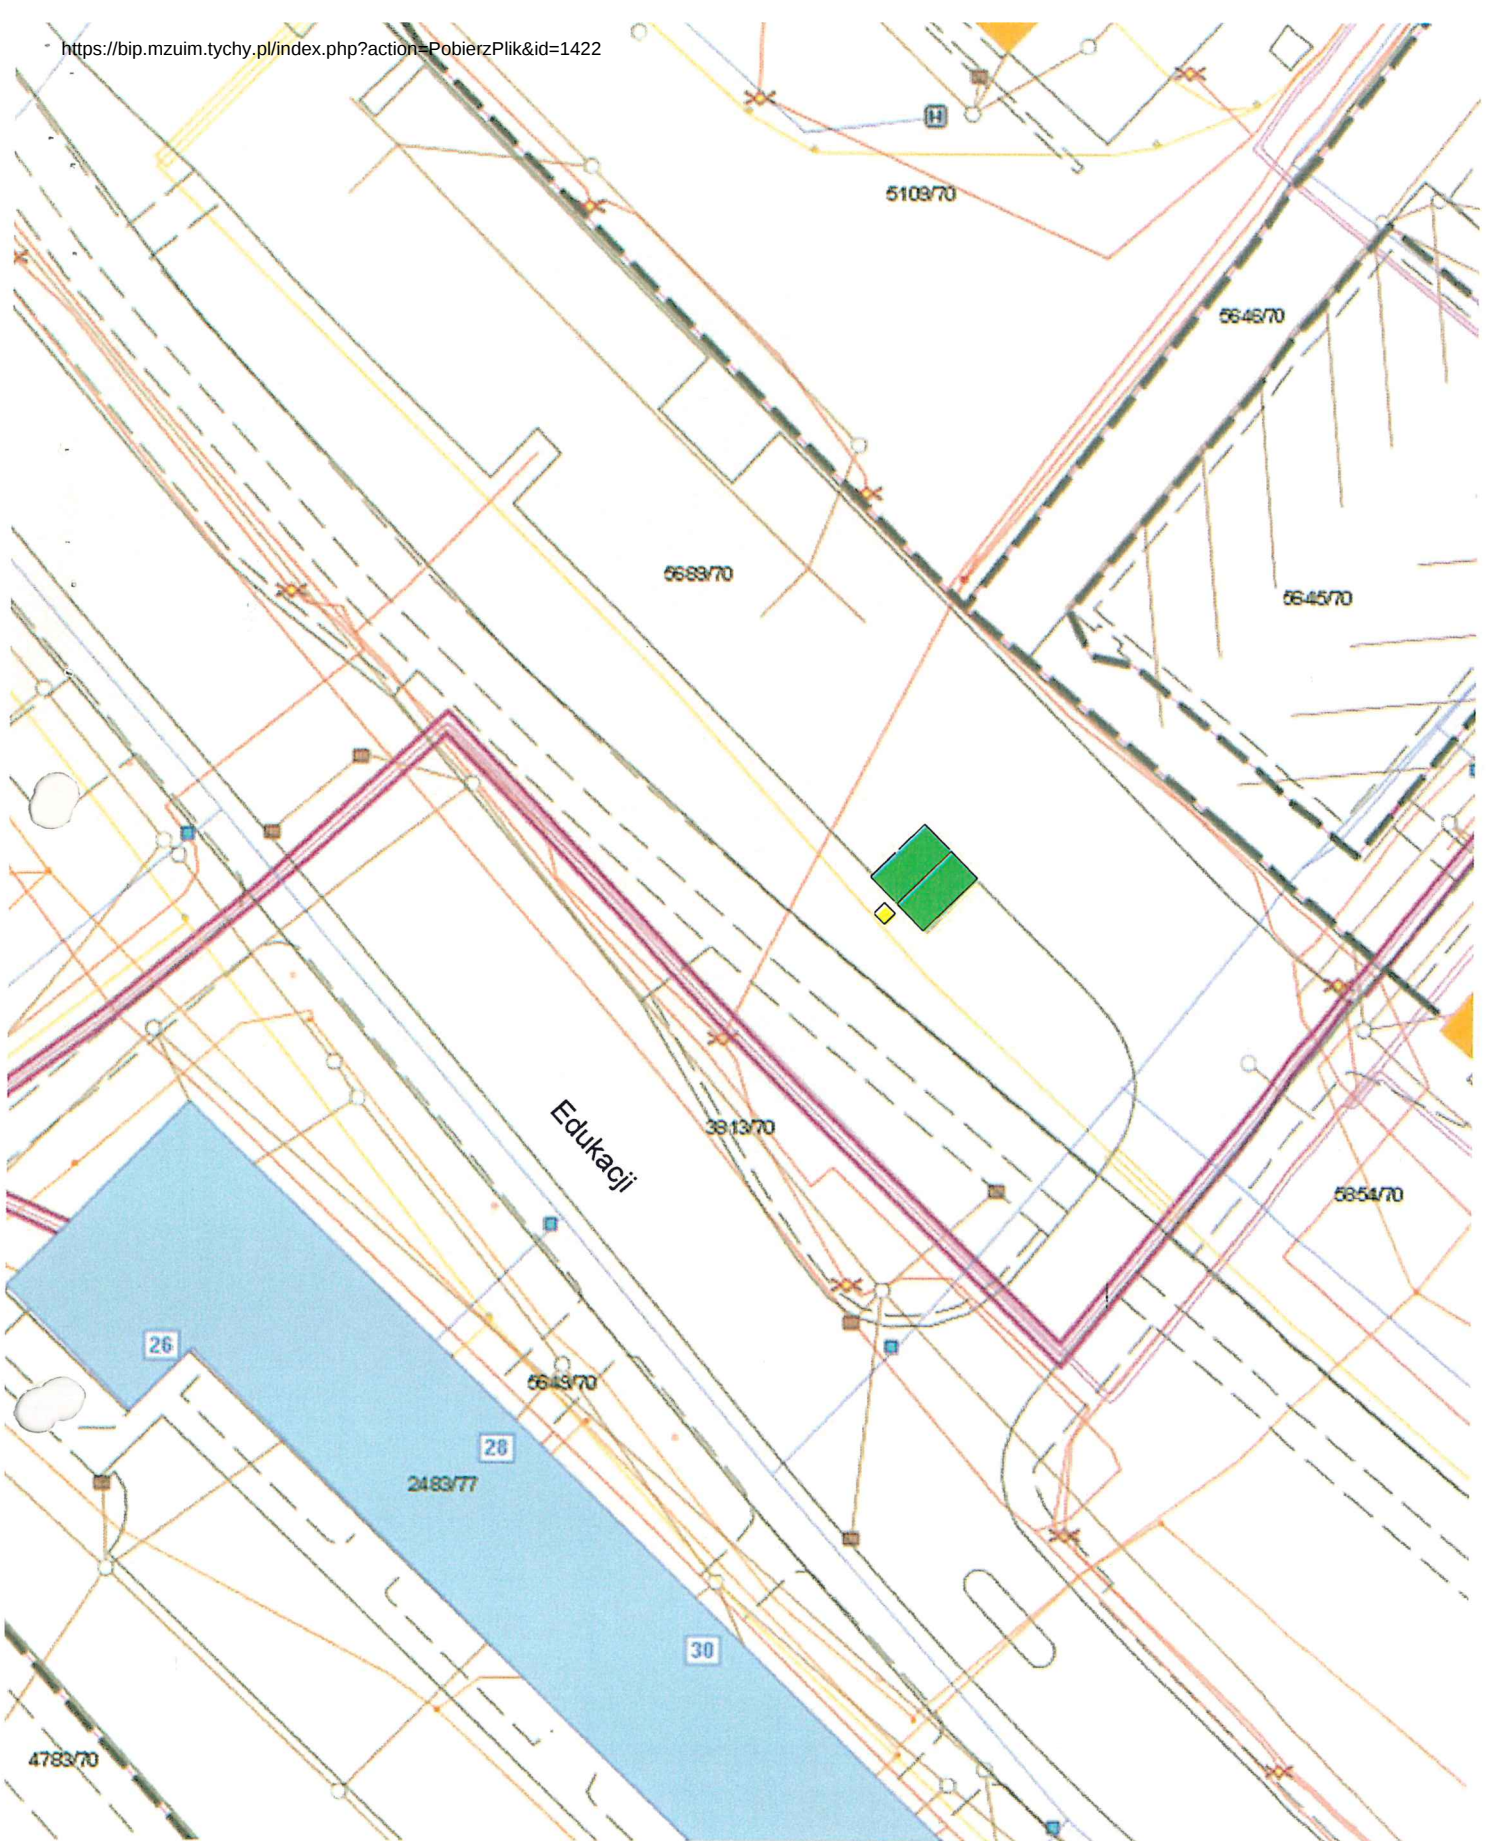


skala 1:500
rys. nr 7

■ lokalizacja dwustanowiskowej stacji ładowania

■ miejsce dla pojazdu ładowanego

działka nr 5689/70


księga wieczysta nr KA1T/00020319/5

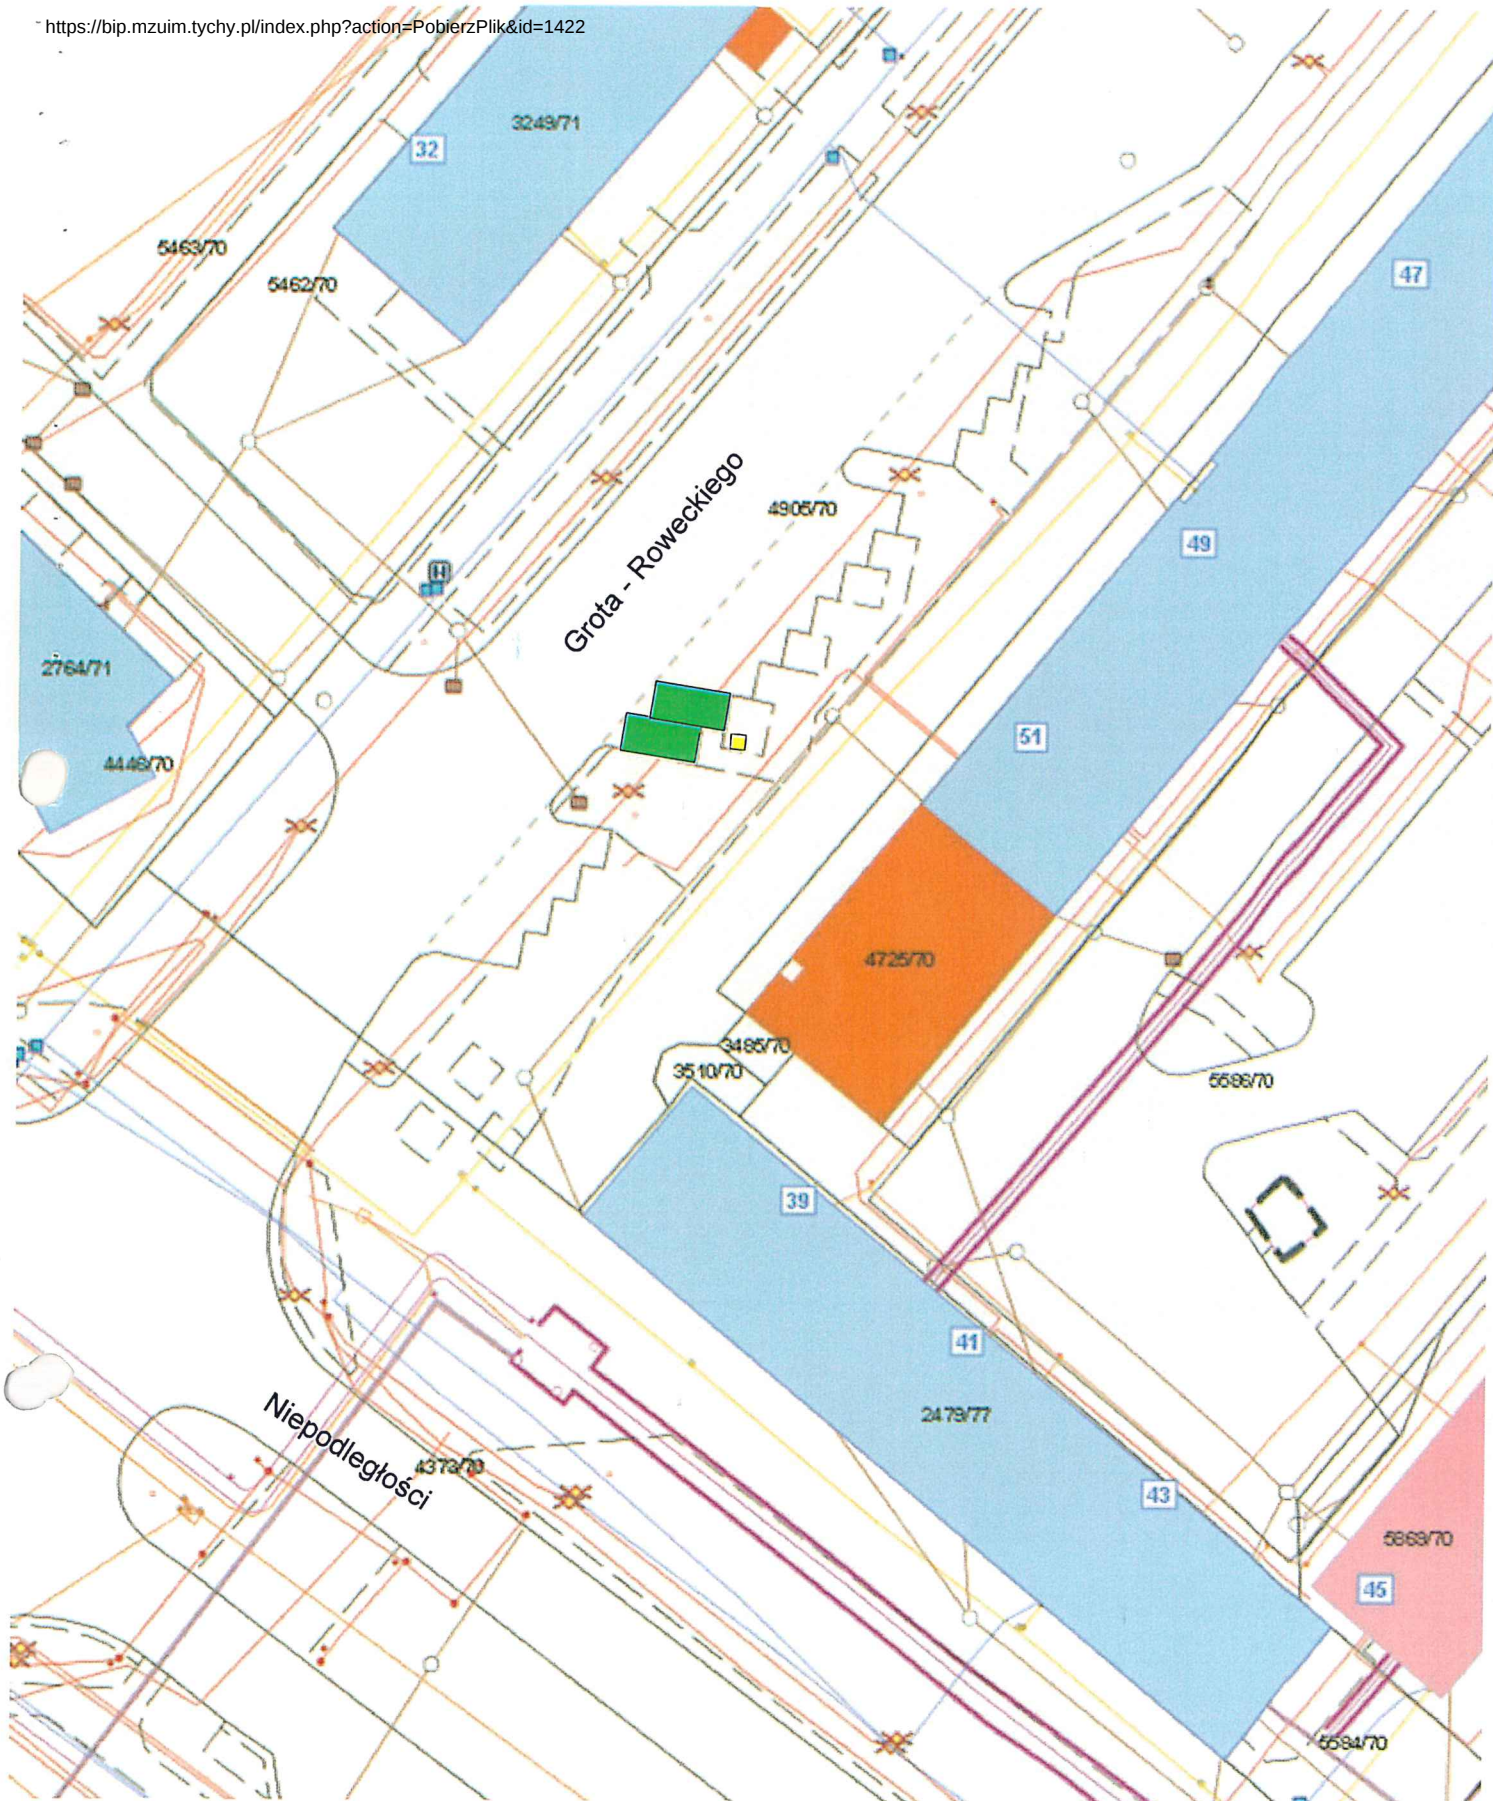

skala 1:500
rys. nr 11

- lokalizacja dwustanowiskowej stacji ładowania
- miejsce dla pojazdu ładowanego

działka nr 4905/70
księga wieczysta nr KA1T/00001911/6

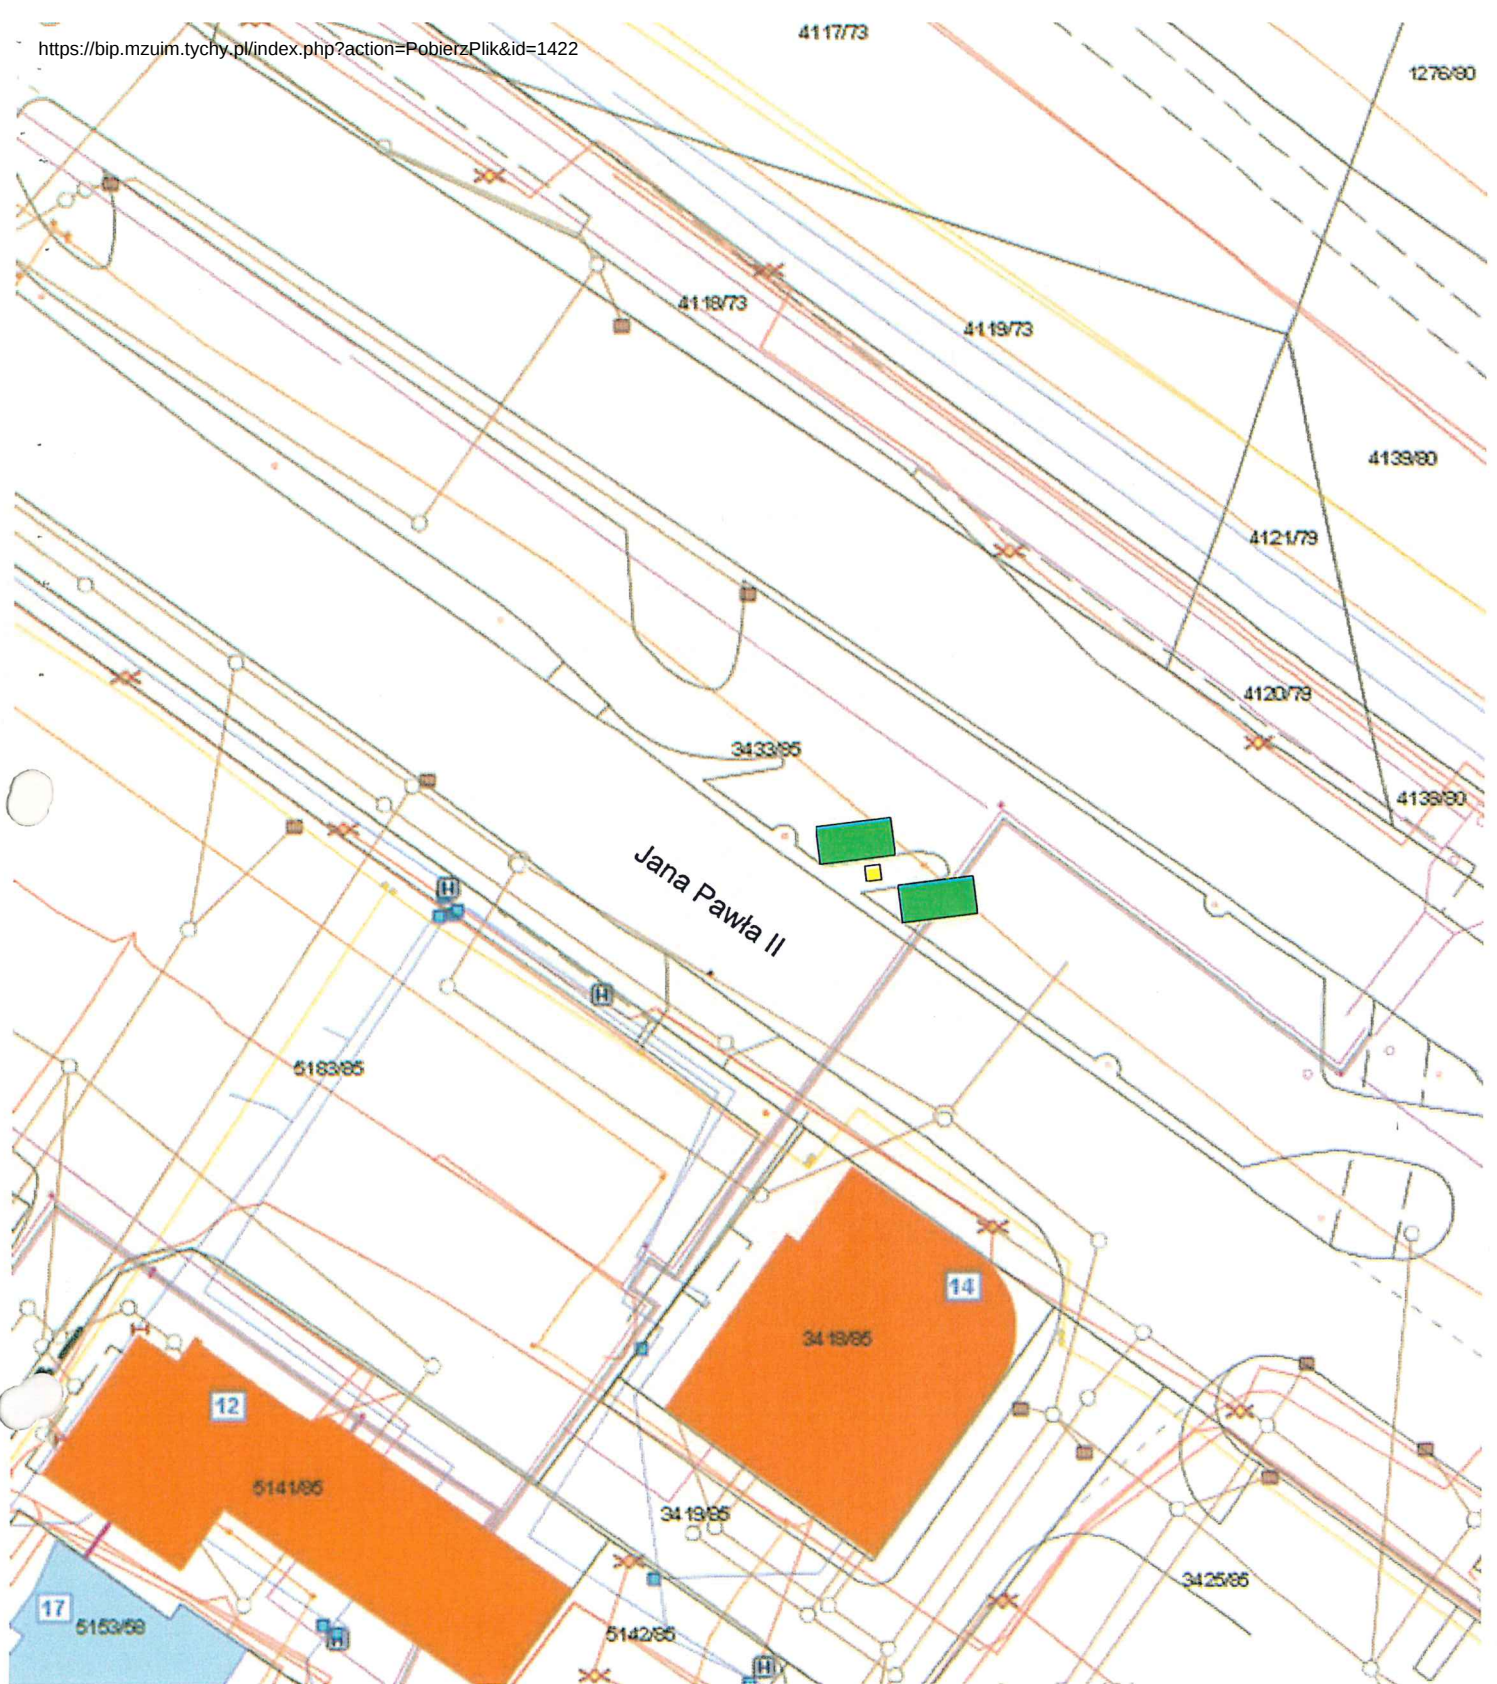


skala 1:500
rys. nr 13

■ lokalizacja dwustanowiskowej stacji ładowania

działka nr 3433/85
księga wieczysta nr KA1T/00012254/2

■ miejsce dla pojazdu ładowanego

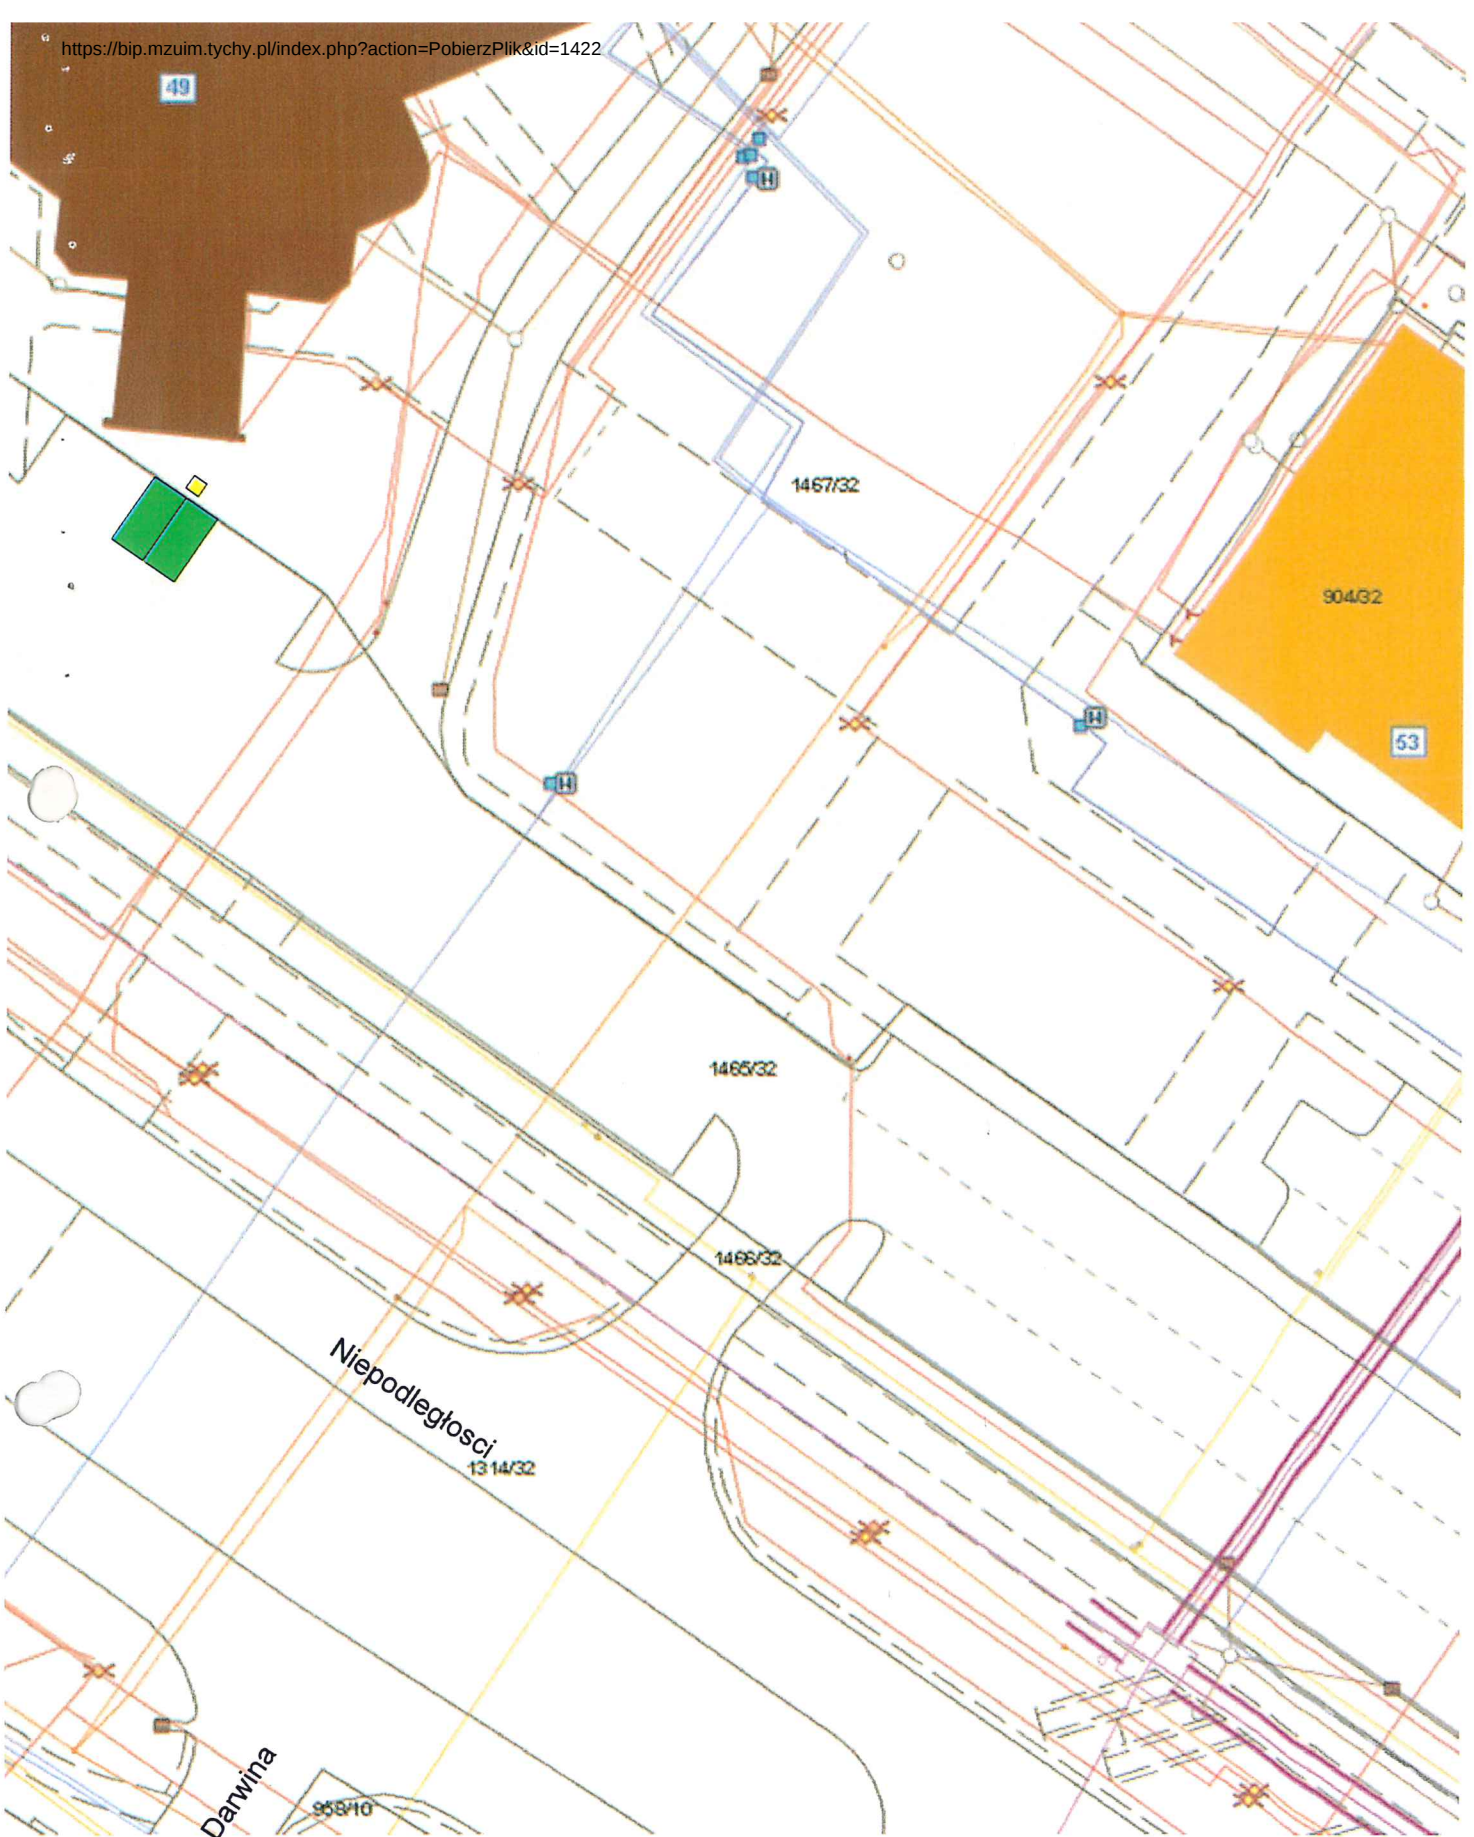


skala 1:500
rys. nr 17

■ lokalizacja dwustanowiskowej stacji ładowania

■ miejsce dla pojazdu ładowanego


działka nr 1467/32
księga wieczysta nr KA1T/00018373/4

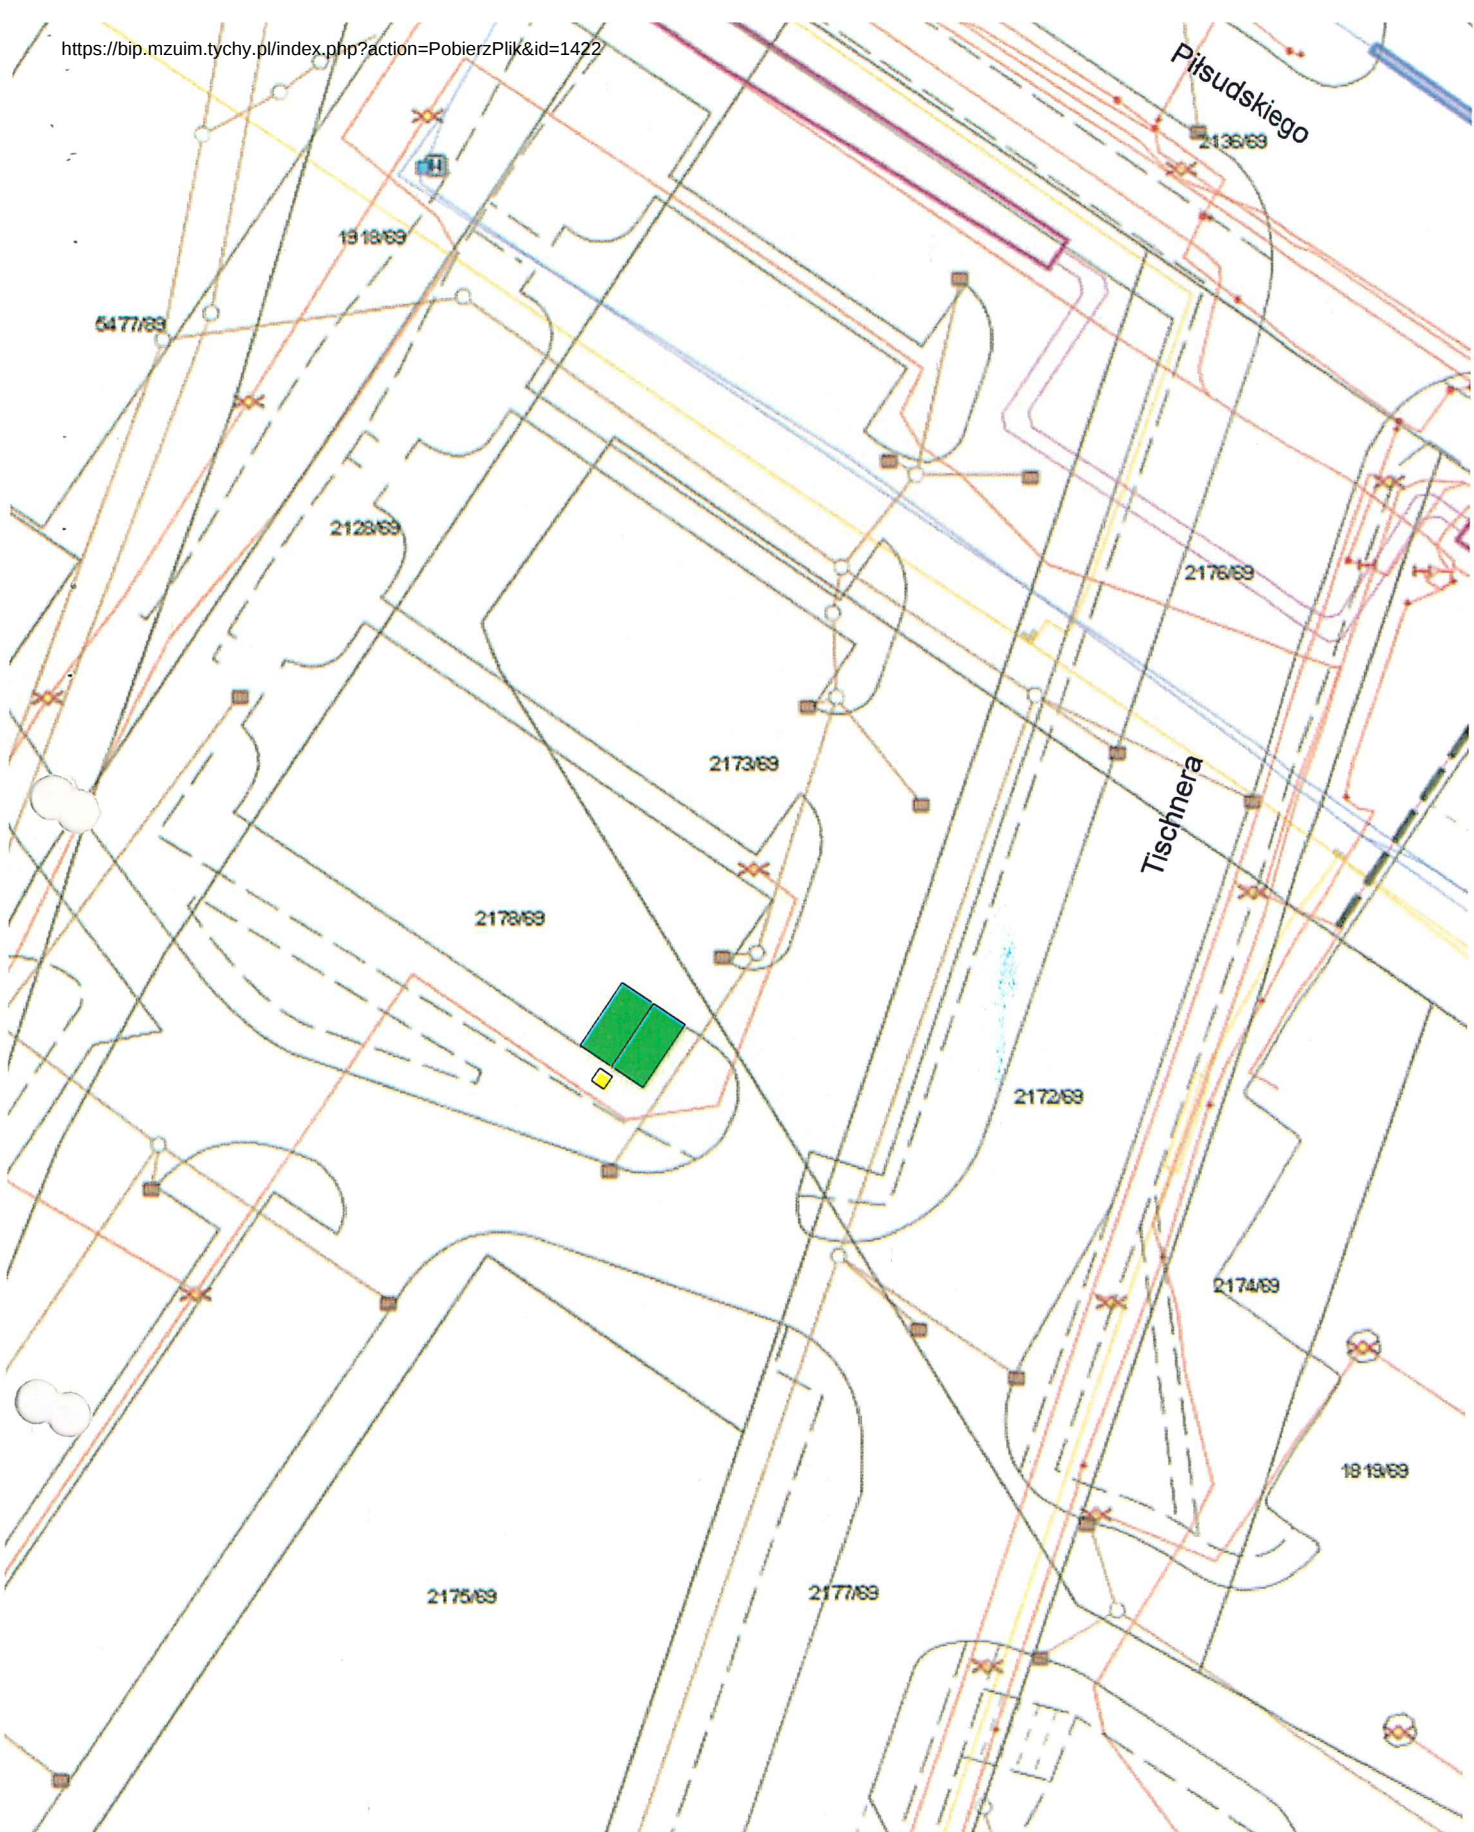

skala 1:500
rys. nr 20

- lokalizacja dwustanowiskowej stacji ładowania
- miejsce dla pojazdu ładowanego

działka nr 2178/69
księga wieczysta nr KA1T/00069789/5

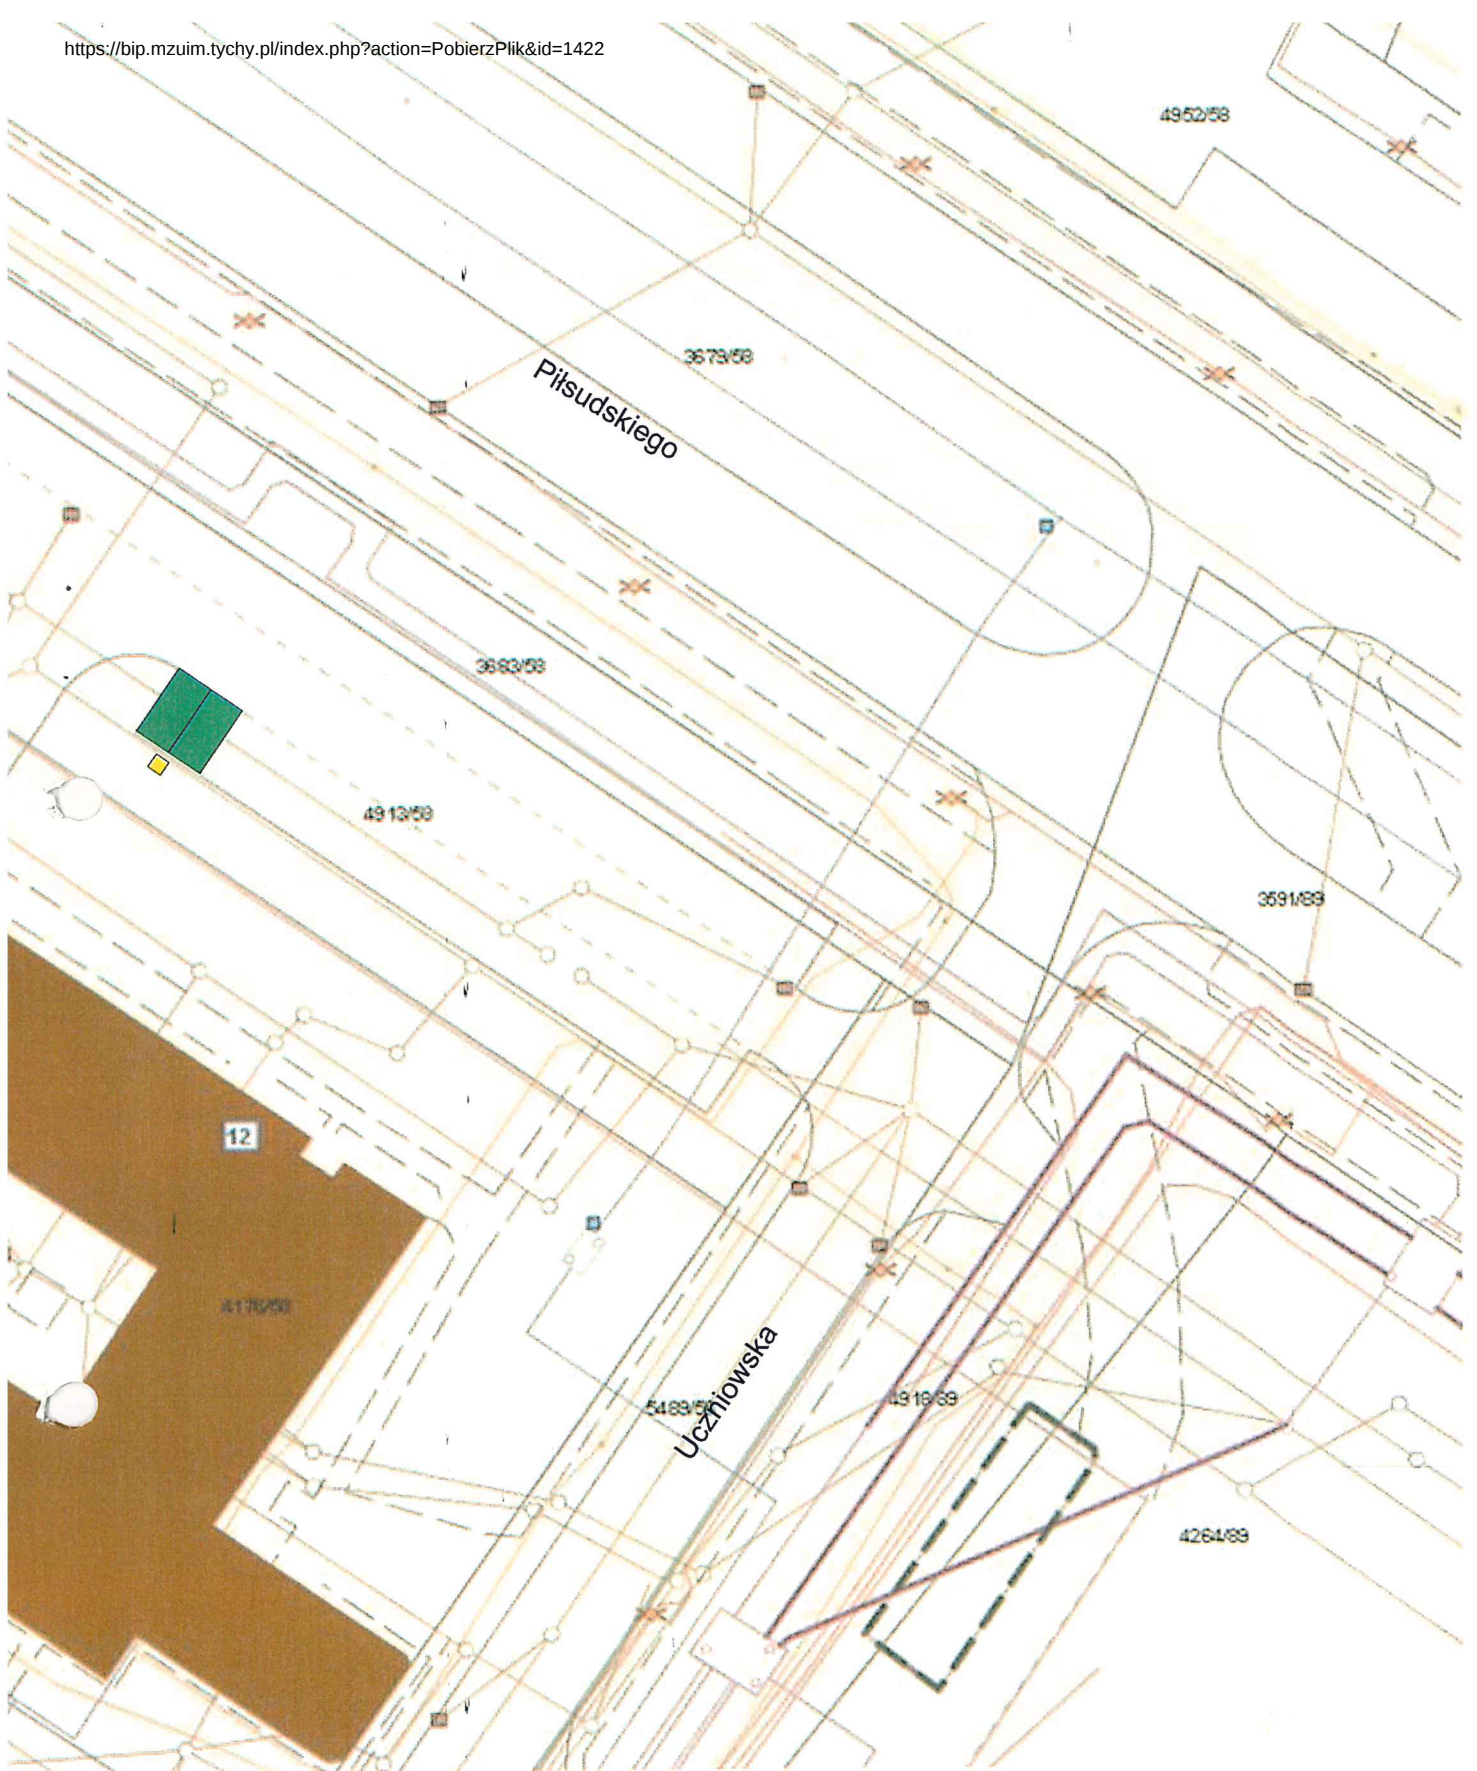


skala 1:500
rys. nr 21

■ lokalizacja dwustanowiskowej stacji ładowania

■ miejsce dla pojazdu ładowanego

działka nr 4913/58
księga wieczysta nr KA1T/00039814/1

Data wygenerowania dokumentu: 2026-01-11 0:02:11

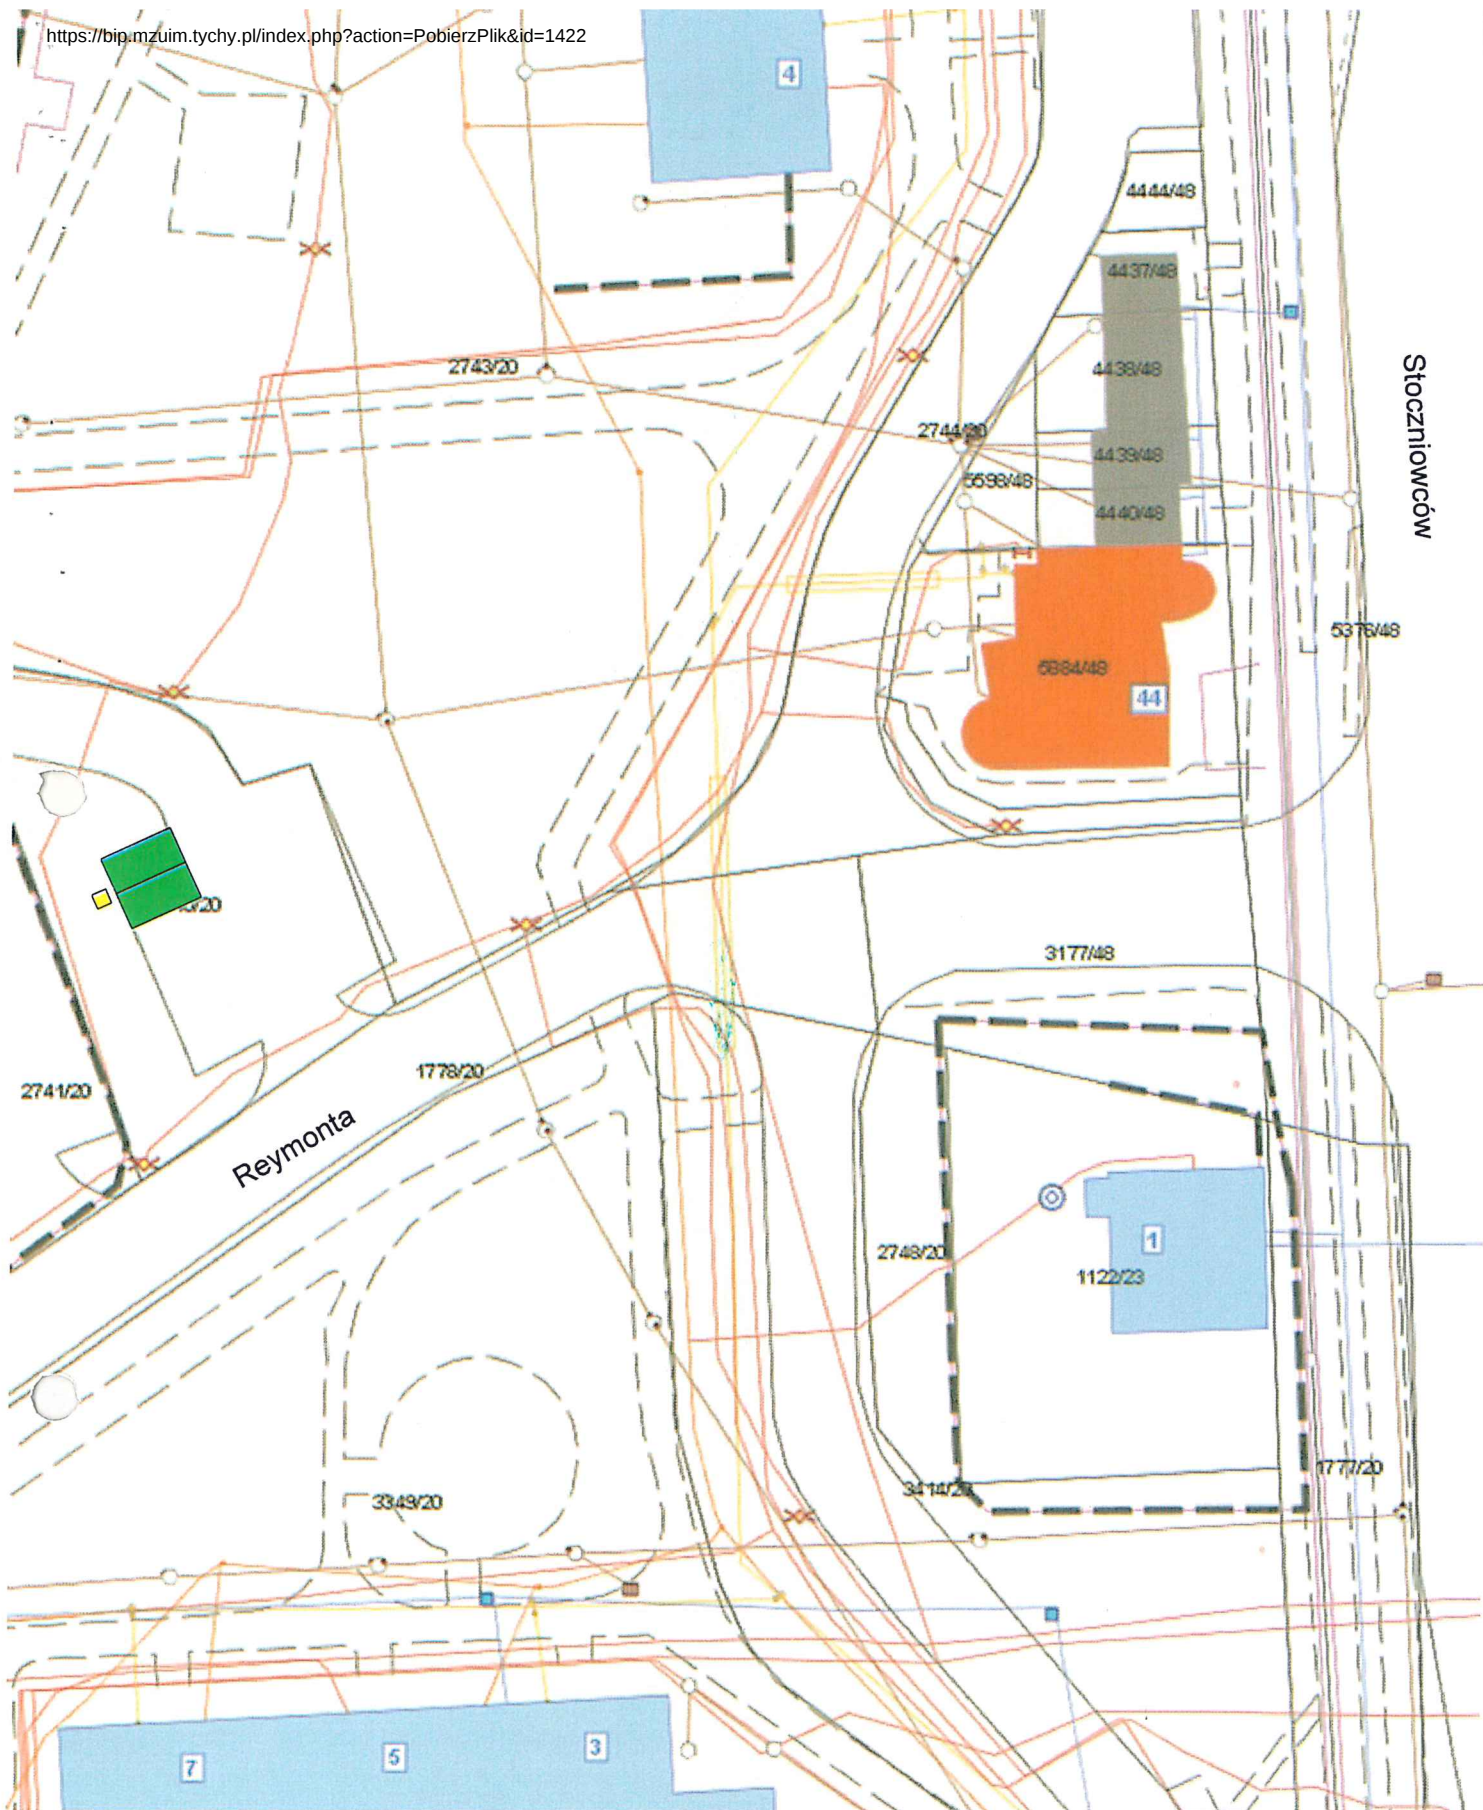


skala 1:500
rys. nr 26

- lokalizacja dwustanowiskowej stacji ładowania
- miejsce dla pojazdu ładowanego

działka nr 2740/20
księga wieczysta nr KA1T/00046942/9

działka nr 2677/99
księga wieczysta nr KA1T/00012650/8

- Data wygenerowania dokumentu: 2026-01-11 0:02:11

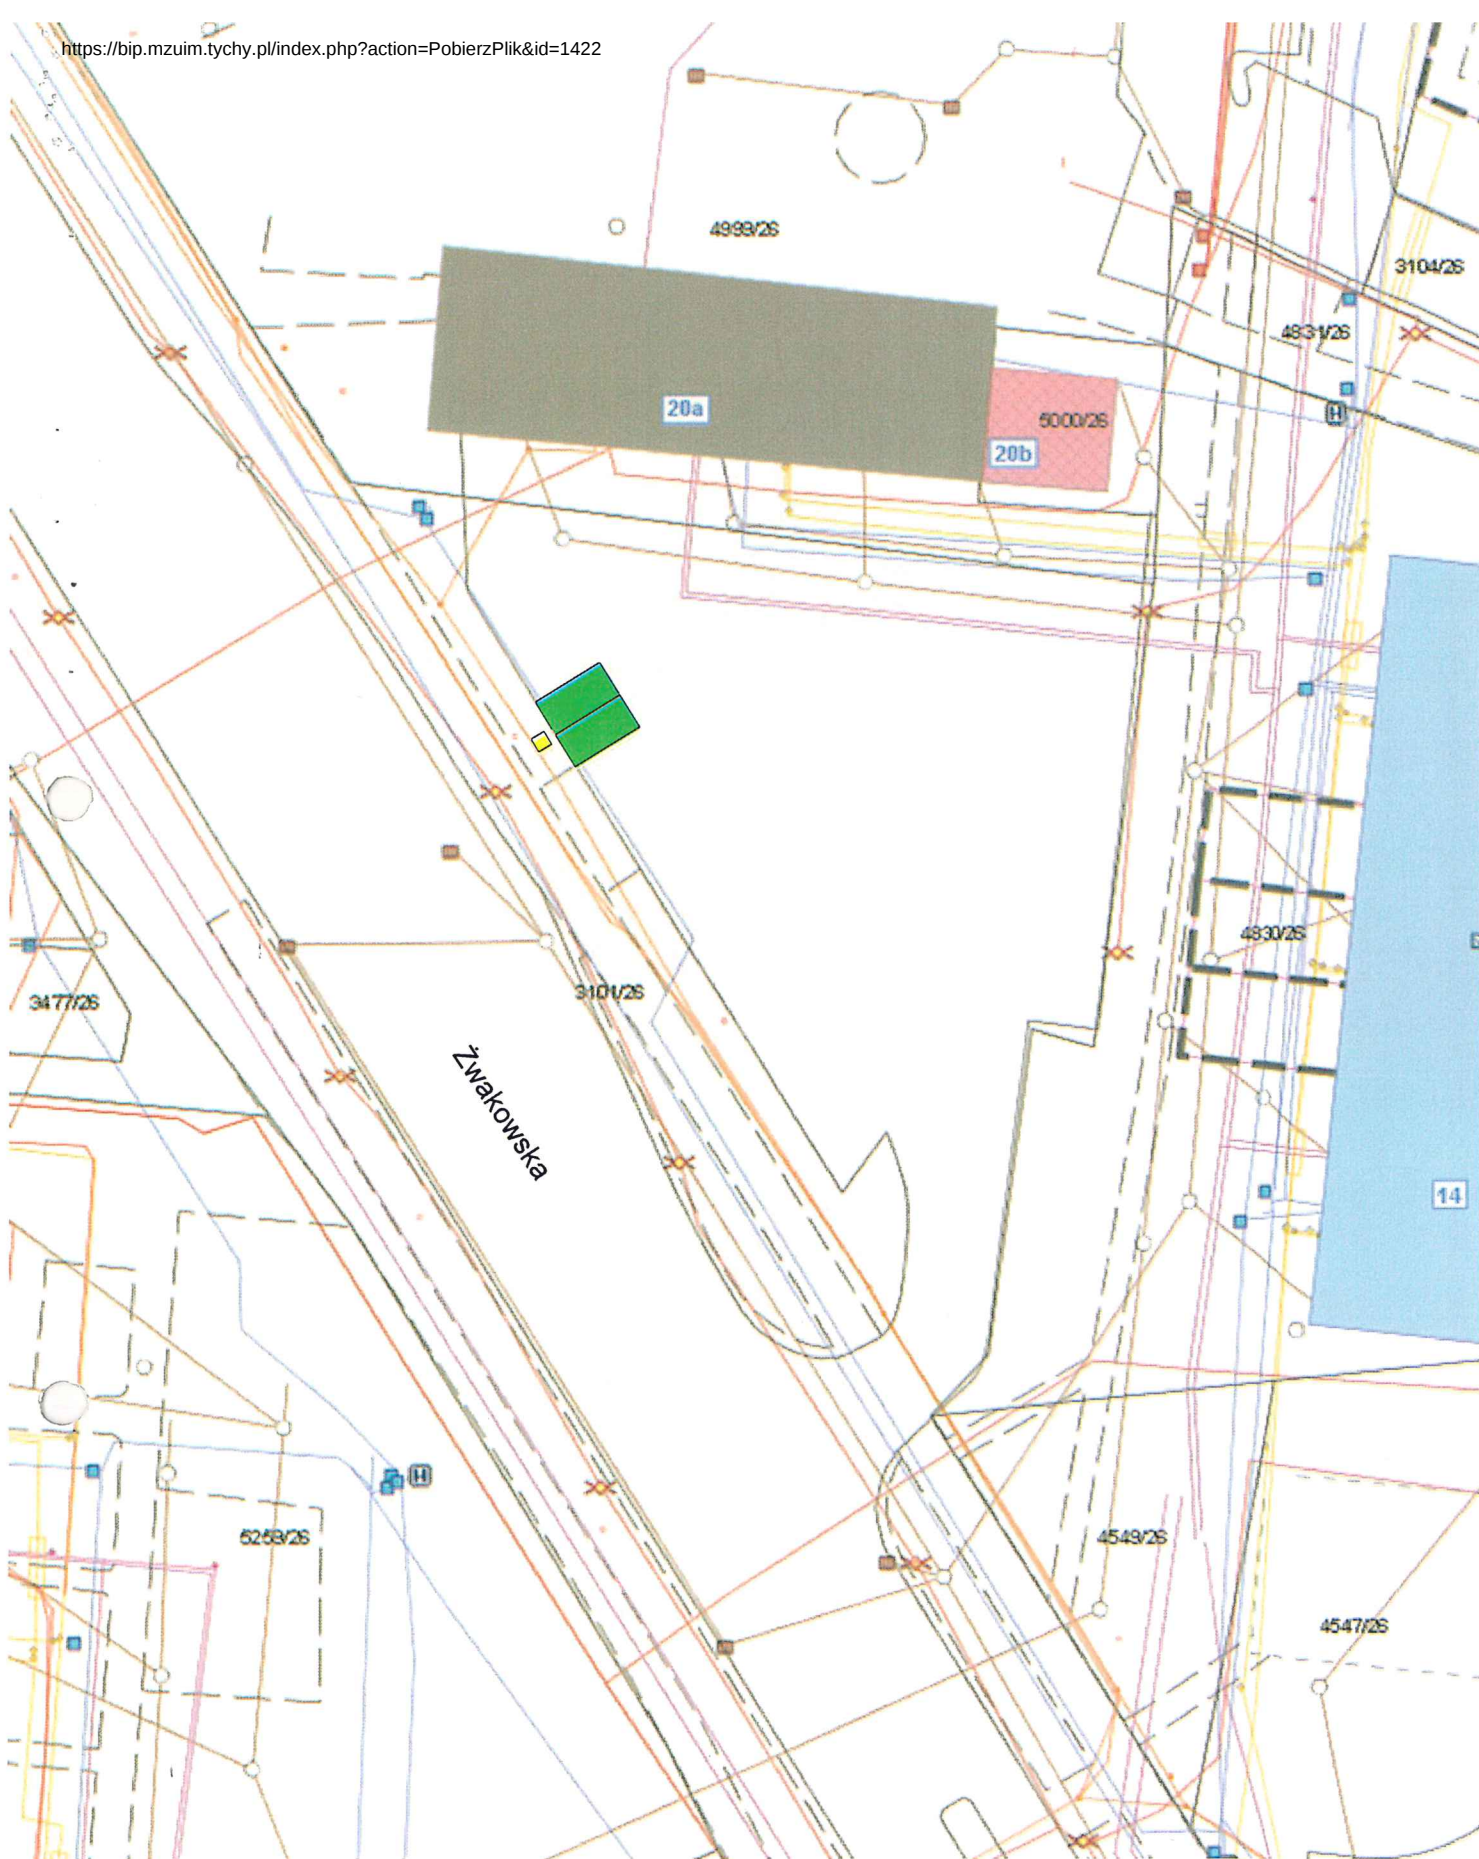

skala 1:500
rys. nr 34

■ lokalizacja dwustanowiskowej stacji ładowania

■ miejsce dla pojazdu ładowanego

działka nr 3101/26
księga wieczysta nr KA1T/00000025/1