


Temat: Mapa

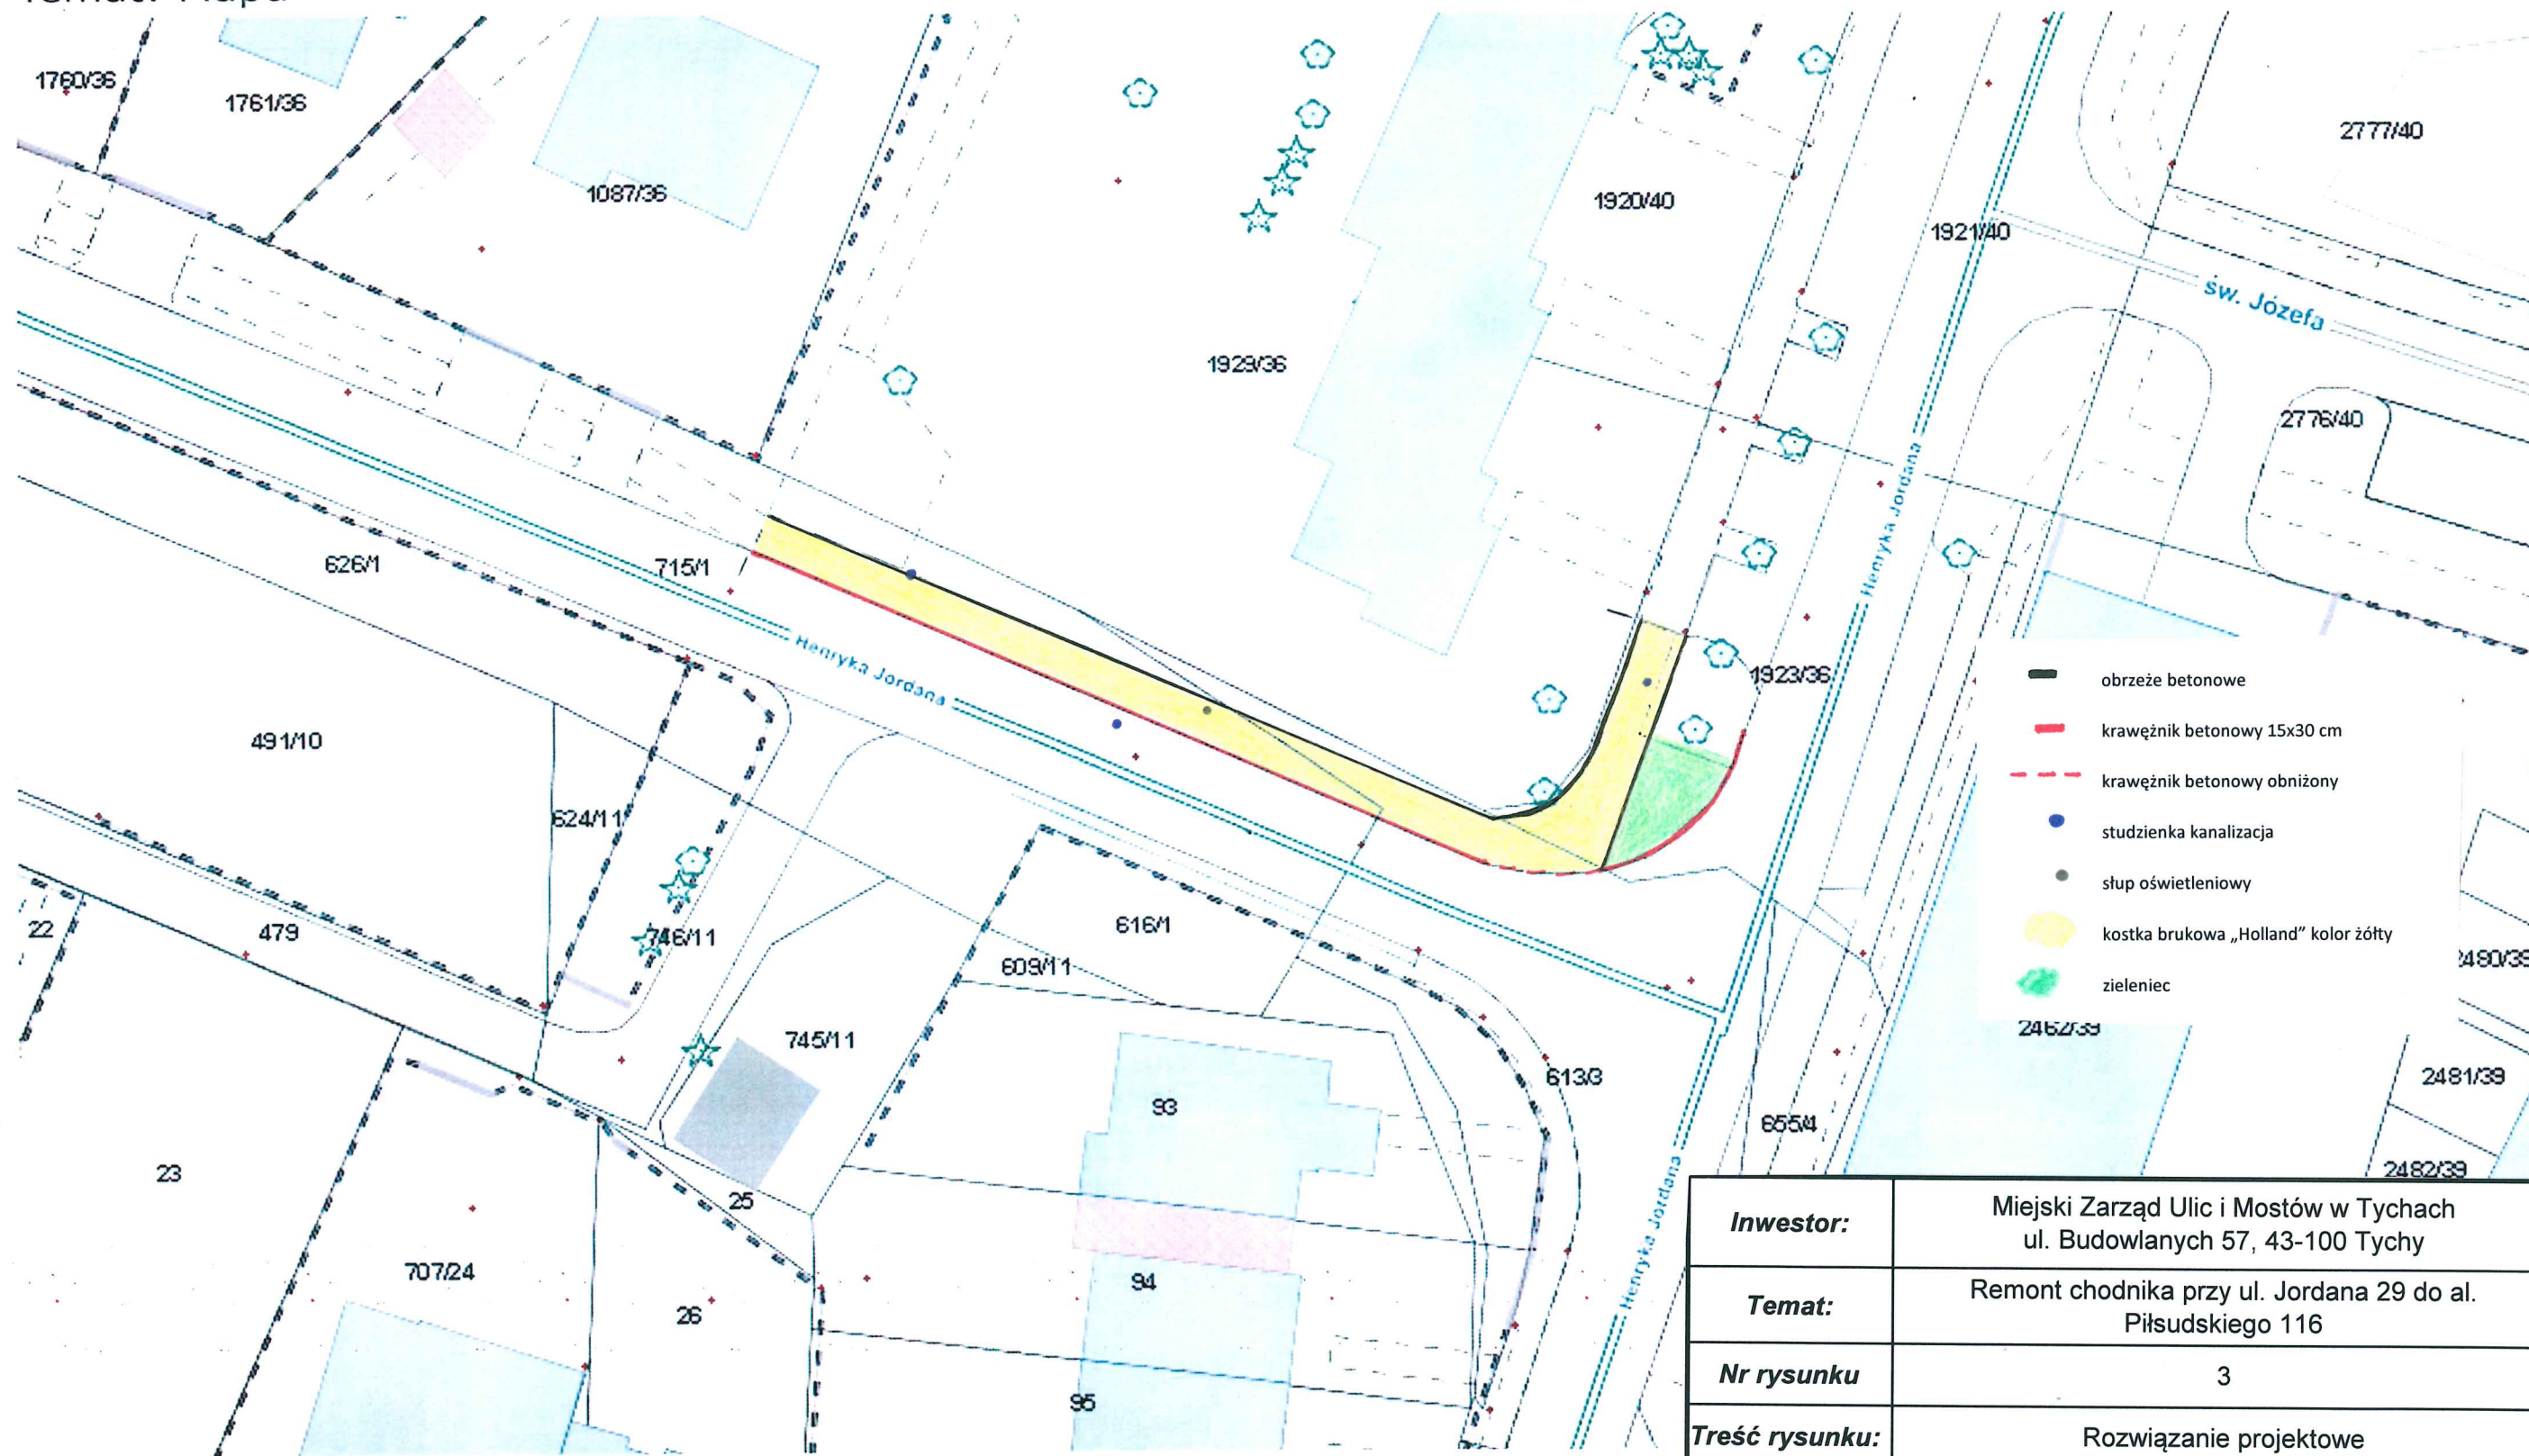

Inwestor:	Miejski Zarząd Ulic i Mostów w Tychach ul. Budowlanych 57, 43-100 Tychy
Temat:	Remont chodnika przy ul. Jordana 29 do al. Piłsudskiego 116
Nr rysunku	3
Treść rysunku:	Rozwiązanie projektowe

Uwaga: Ten wydruk ma charakter wyłącznie poglądowy i w żadnym razie nie może być traktowany jako dokument oficjalny.