



Rejonowe Przedsiębiorstwo Wodociągów i Kanalizacji w Tychach Spółka Akcyjna

TS/AKo/701/S.1620237/T/66/346/2022



Tychy, dnia 25.01.2022 r.



Miejski Zarząd Ulic i Mostów
ul. Budowlanych 59
43 – 100 Tychy

dotyczy: uzgodnienia lokalizacji projektu zagospodarowania terenu dla zadania inwestycyjnego pn.: „Remont chodnika przy ul. Jordana 29 do al. Piłsudskiego 116”, w Tychach.

Rejonowe Przedsiębiorstwo Wodociągów i Kanalizacji w Tychach Spółka Akcyjna uprzejmie informuje, że uzgadnia lokalizację inwestycji j.w. przy ul. Jordana 29 do al. Piłsudskiego 116, w Tychach, pod następującymi warunkami:

1. Roboty w rejonie istniejącego, czynnego uzbrojenia (przewód wodociągowy) należy prowadzić pod nadzorem RPWiK Tychy S.A. – Oddział Eksploatacji Sieci Tychy – tel. /32/ 325 – 70 – 68.
2. Dla sprawności przeprowadzenia robót, ww. nadzór nad robotami powinien być zlecony pisemnie do RPWiK Tychy S.A. w terminie minimum dwóch tygodni przed planowanym ich rozpoczęciem. Z uwagi na charakter terminu zgłoszenia (planowany), niezbędnym jest telefoniczne powiadomienie służb RPWiK Tychy S.A. (Oddział Eksploatacji Sieci Tychy – tel. /32/ 325-70-68), o rzeczywistym terminie rozpoczęcia robót. Jeżeli zaproponowane prace rozpoczęte zostaną bez powyższego powiadomienia, RPWiK Tychy S.A. zastrzega sobie prawo wystąpienia do stosownego organu, o wstrzymanie robót. Zlecając nadzór prosimy o powołanie się na numer niniejszego uzgodnienia.
3. Na trasie sieci wodociągowej, sugerujemy wykonanie nawierzchni w technologii rozbieralnej oraz należy zachować naziom gruntu o grubości nie mniejszej niż istniejący. W przypadku konieczności zmniejszenia istniejącej warstwy gruntu rodzimego, ale nie mniej niż do 1,0 m, należy zastępczo wykonać, w pasie robót wzdłuż wodociągu równoważną warstwę ocieplającą (np. warstwę z nienasiąkliwej pianki izolacyjnej).
4. Elementy nadziemne urządzeń Przedsiębiorstwa, w obrębie prowadzonych prac, należy wyprowadzić do rzędnej terenu projektowanej nawierzchni oraz pozostawić w stanie gotowości technicznej do prawidłowej eksploatacji.
5. W przypadku wystąpienia kolizji z urządzeniami lub uszkodzenia urządzenia, będącego własnością RPWiK Tychy S.A., Inwestor zobowiązany jest do pokrycia kosztów usunięcia awarii oraz kosztów poniesionych strat eksploatacyjnych i pełnienia nadzorów branżowych, lub po uzgodnieniu z Przedsiębiorstwem, do przełożenia lub usunięcia tego urządzenia.
6. Koszty wykonania zabezpieczenia sieci RPWiK Tychy S.A. oraz pełnienia nadzorów branżowych ponosi Inwestor.
7. Inwestor zobowiązany jest każdorazowo do udostępnienia terenu, celem właściwej eksploatacji uzbrojenia Przedsiębiorstwa.

Cena usługi niniejszego uzgodnienia wynosi 73,65 zł + podatek VAT.

Termin ważności uzgodnienia wynosi 2 lata od daty wystawienia.

Z poważaniem

Kierownik Działu Sieci

mgr inż. Monika Siejka

Załącznik:

Plan sytuacyjny - 1 egz.

43-100 Tychy, ul. Sadowa 4

NIP: 646-001-03-22, Sąd Rejonowy Katowice - Wschód w Katowicach, Wydział VIII Gospodarczy Krajowego Rejestru Sądowego, KRS 0000 219629


Tel. centrala: 32 325-70-00, 227-40-31 do 3, Fax: 32 325-70-05, Sekretariat: 32 325-70-01

www.rpwik.tychy.pl, e-mail: rpwik@rpw.tychy.pl, sekretariat@rpw.tychy.pl

Kapitał zakładowy - 56 581 970,00 zł. wpłacony w całości.



Temat: Mapa

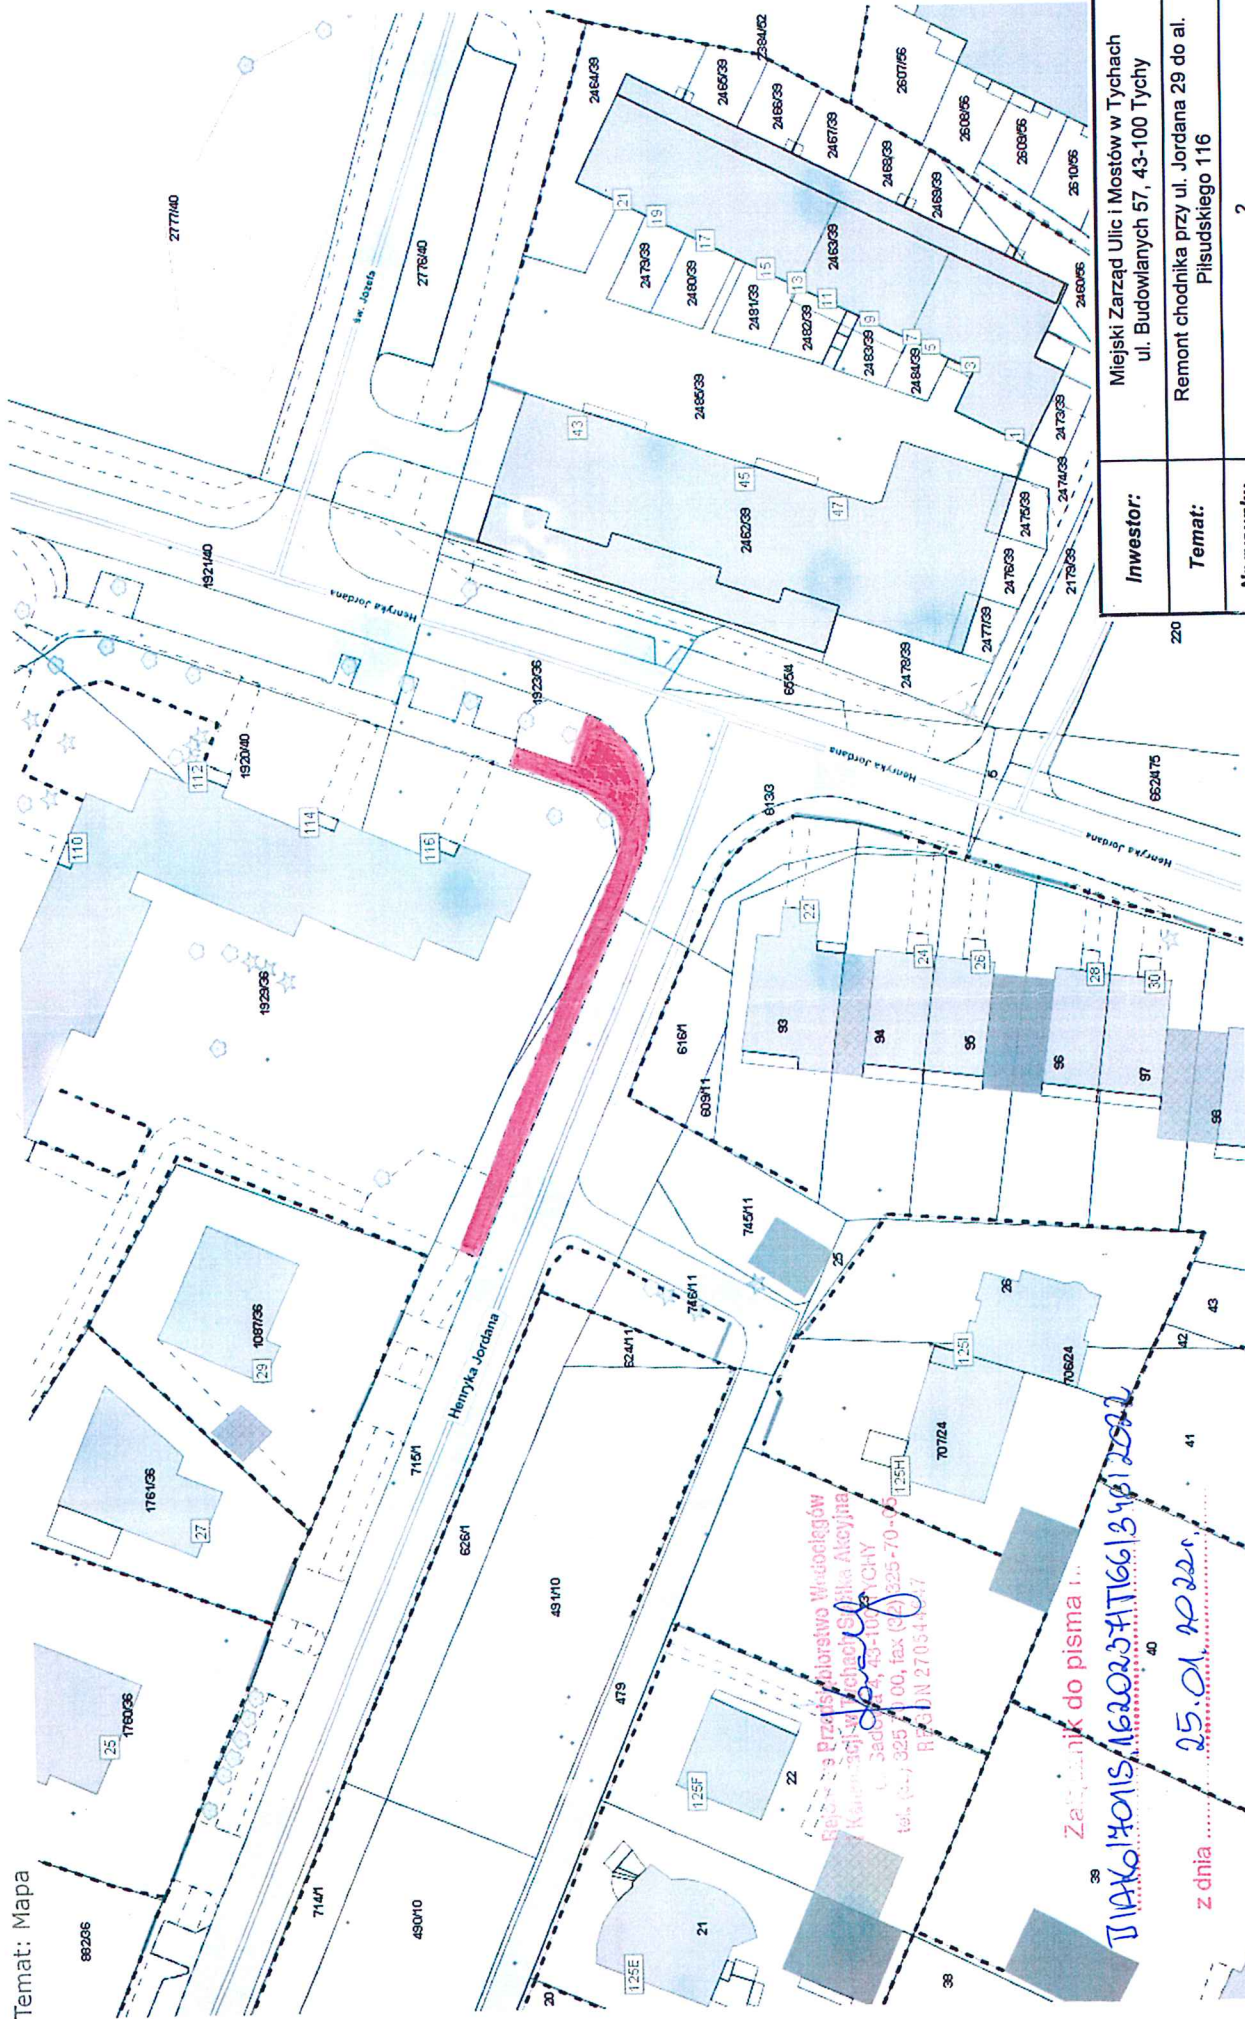

Inwestor:	Miejski Zarząd Ulic i Mostów w Tychach ul. Budowlanych 57, 43-100 Tychy
Temat:	Remont chodnika przy ul. Jordana 29 do al. Piłsudskiego 116
Nr rysunku	2
Treść rysunku:	Zakres prac projektowych

Przebieg Projektu Wdrożenia
Kampanii Edukacyjnej
Zadanie 43-100 TYCHY
tel. (34) 325 11 00, fax (34) 325 70 05
REGON 27034267

Załącznik do pisma i...

TIAP.6.14015.162023.4116613412022

z dnia 25.01.2022r.