



GMINA MIASTA TYCHY  
al. Niepodległości 49; 43-100 Tychy  
tel. 32 776 33 33; fax 32 776 33 44  
www.umtychy.pl; poczta@umtychy.pl  
NIP: 646 00 13 450; REGON: 276255507  
WYDZIAŁ KOMUNALNY,  
OCHRONY ŚRODOWISKA  
I ROLNICTWA

Tychy, 2 marca 2023 r.

Sprawa: uzgodnienie lokalizacji

Znak sprawy: RKO.7012.6.30.2023.MC

Osoba prowadząca:

Magda Berezowska, Mariusz Czadzek  
nr pokoju 801, tel. (32) 776-38-31  
e-mail: magda.berezowska@umtychy.pl  
nr pokoju 805, tel. (32) 776-38-05  
e-mail: mariusz.czadzek@umtychy.pl



Miejski Zarząd Ulic i Mostów  
ul. Budowlanych 59  
43-100 Tychy

Nawiązując do pisma znak DDT/815.2023.W/2023/KOK z dnia 23.02.2023 r. uzgadniam, w zakresie sieci kanalizacji deszczowej i sieci oświetlenia ulicznego będących własnością Gminy Miasta Tychy, lokalizację planowanej inwestycji (przedstawionej na załączonych przez Państwa mapach sytuacyjnych) obejmującej remont parkingu przy ulicy Władysława Reymonta 62-65 w Tychach (działka nr 2737/20).

Oświetlenie w rejonie planowanej inwestycji zostało zmodernizowane w ramach inwestycji pn. „Modernizacja oświetlenia w mieście Tychy” - obszar 1 i 3, która została sfinansowana ze środków zewnętrznych. Prace należy prowadzić z uwzględnieniem niżej wymienionych warunków:

- w pobliżu urządzeń należących do sieci oświetlenia ulicznego roboty należy wykonywać pod nadzorem pracownika firmy będącej gwarantem oraz sprawującej w imieniu Urzędu Miasta Tychy nadzór i kontrolę nad oświetleniem ulicznym. W roku 2023 zadanie realizuje firma ELMAX Żywicki sp. z o.o. z siedzibą przy ulicy Oświęcimskiej 83, 43-100 Tychy. Osobą do kontaktów jest Pan Wiesław Cedro, tel. kom. 728-933-535, tel. (32) 217-32-47, (32) 217 21 35, e-mail: serwis@elmax.tychy.pl, biuro@elmax.tychy.pl. Warunki nadzoru wskaże powyższa firma;
- brak zleconych nadzorów podczas wykonywania robót będzie skutkował w przyszłości obciążeniem inwestora/ wykonawcy kosztami usunięcia ewentualnych awarii,
- wszelkie prace wykonywane w okolicach urządzeń linii oświetleniowej należy wykonywać ręcznie. Zabrania się prowadzenia robót ziemnych sprzętem mechanicznym w odległości mniejszej niż 2 metry od kabla oświetlenia ulicznego zlokalizowanego przekopem kontrolnym;
- w przypadku uszkodzenia kabla oświetleniowego nie dopuszcza się stosowania muf kablowych – należy ułożyć nowe przewody kablowe;
- ewentualne kolizje, zbliżenia i skrzyżowania należy zabezpieczyć zgodnie z obowiązującymi przepisami i normami;
- w miejscach kolizji lub przejścia pod skrzyżowaniami, drogami, chodnikami, parkingami i dojazdami, kabel oświetleniowy należy zabezpieczyć przez założenie dwudzielnych rur ochronnych AROT 110 zapewniając prawidłową głębokość ułożenia kabli;
- sposób przebudowy i zabezpieczenia kabli obcych uzgodnić z ich właścicielem;
- uszkodzenia istniejącego kabla oświetleniowego będą usuwane na koszt wykonawcy bądź Inwestora robót;
- o rozpoczęciu robót należy powiadomić nasz wydział.

Powyższe warunki są ważne przez okres 2 lat od daty wydania.

Załącznik: mapa sytuacyjna – 1 szt.

informacja o przetwarzaniu danych osobowych – 1 egz.

Otrzymują:

1. adresat
2. RKO a/a

NACZELNIK  
Wydziału Komunalnego,  
Ochrony Środowiska i Rolnictwa  
*Anna Warzecha*  
mgr Anna Warzecha

# LEGENDA:



Miejsce postojowe dla niepełnosprawnych – kostka batonowa malowana na niebiesko



Miejsca postojowe – nawierzchnia z kostki brukowej betonowej przepuszczalnej, grub. 8 cm, na podsypce cementowo – piaskowej grub. 3 cm.




Jezdnia manewrowa – nawierzchnia z betonu asfaltowego



Krawężnik betonowy najazdowy 15x22 cm na ławie betonowej z betonu C12/15



Krawężnik betonowy 15x30 cm na ławie betonowej z betonu C12/15

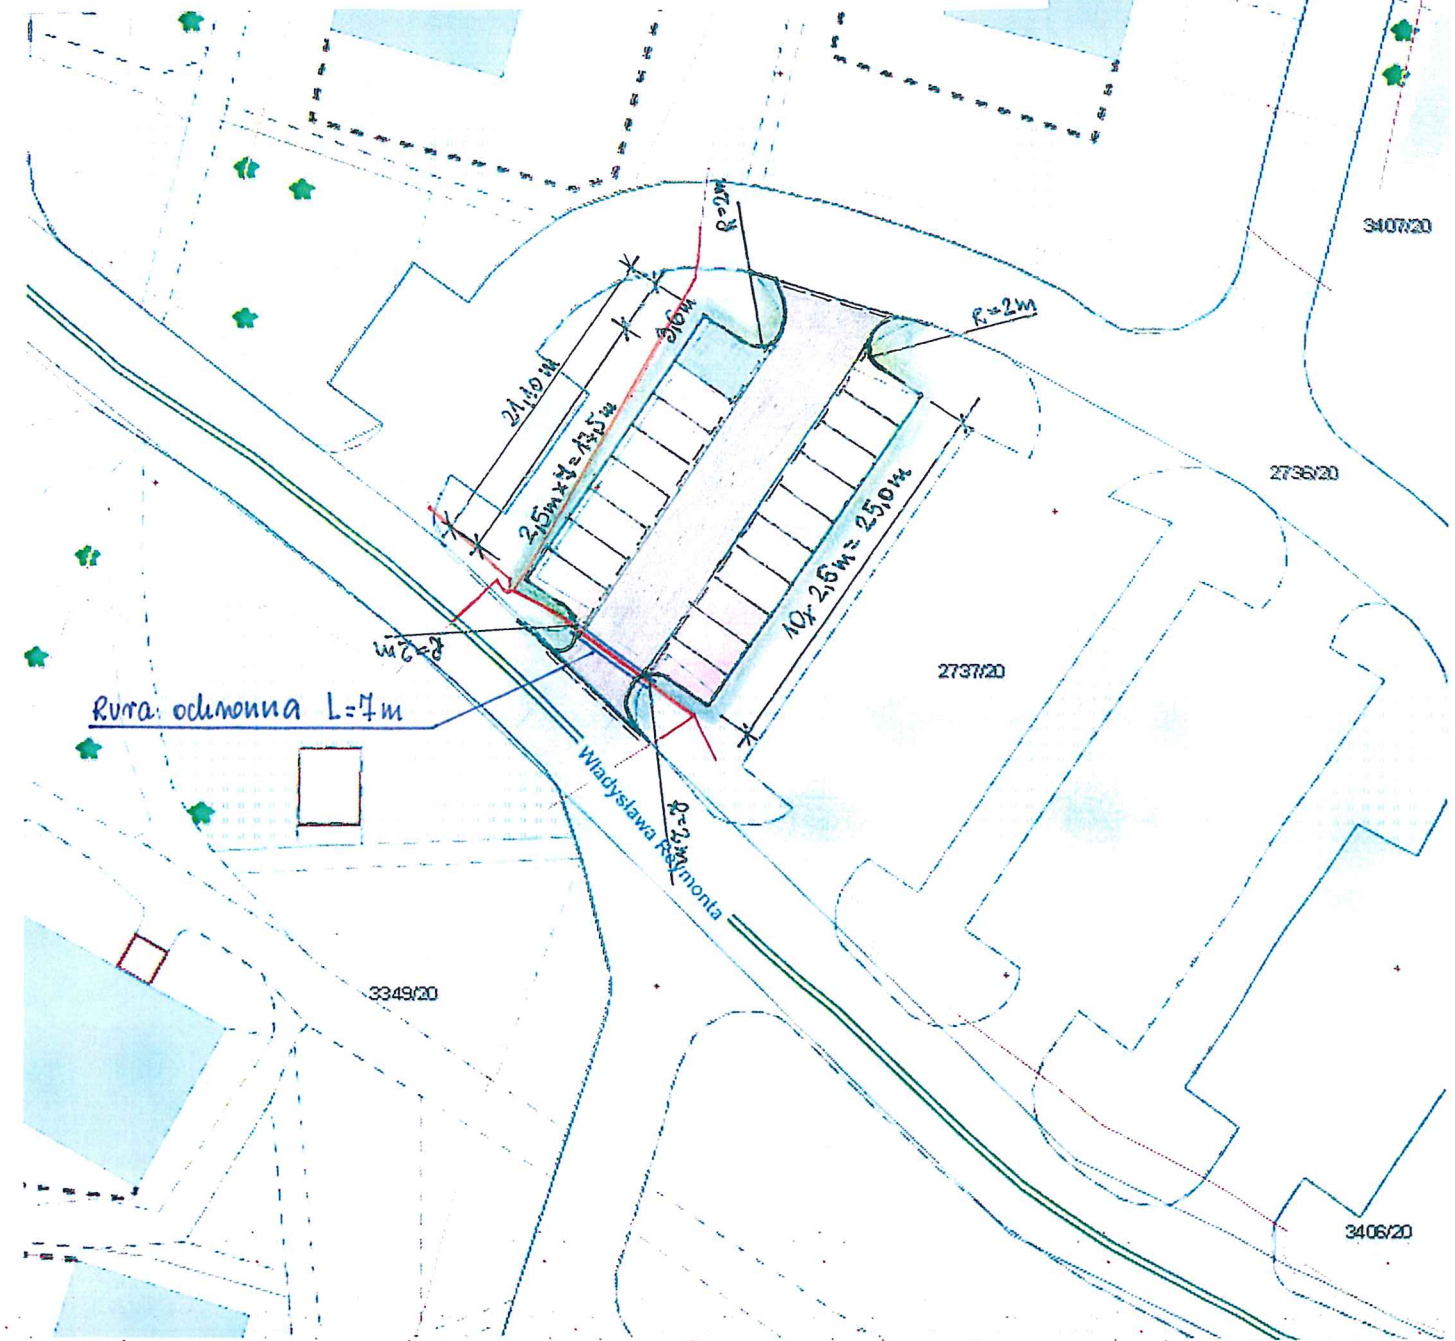

URZĄD MIASTA TYCHY  
Wydział Komunalny,  
Ochrony Środowiska i Rolnictwa  
Załącznik do pisma o znaku:  
PK.10.02.6.30.023.10  
z dnia 02.03.2023 r.

Inwestor:	Miejski Zarząd Ulic i Mostów w Tychach ul. Budowlanych 59, 43-100 Tychy, tel. 227-70-06
Temat:	Remont parkingu przy ul. Reymonta 62-65
Treść rysunku:	Plan sytuacyjny
Data:	Luty 2023 r.