




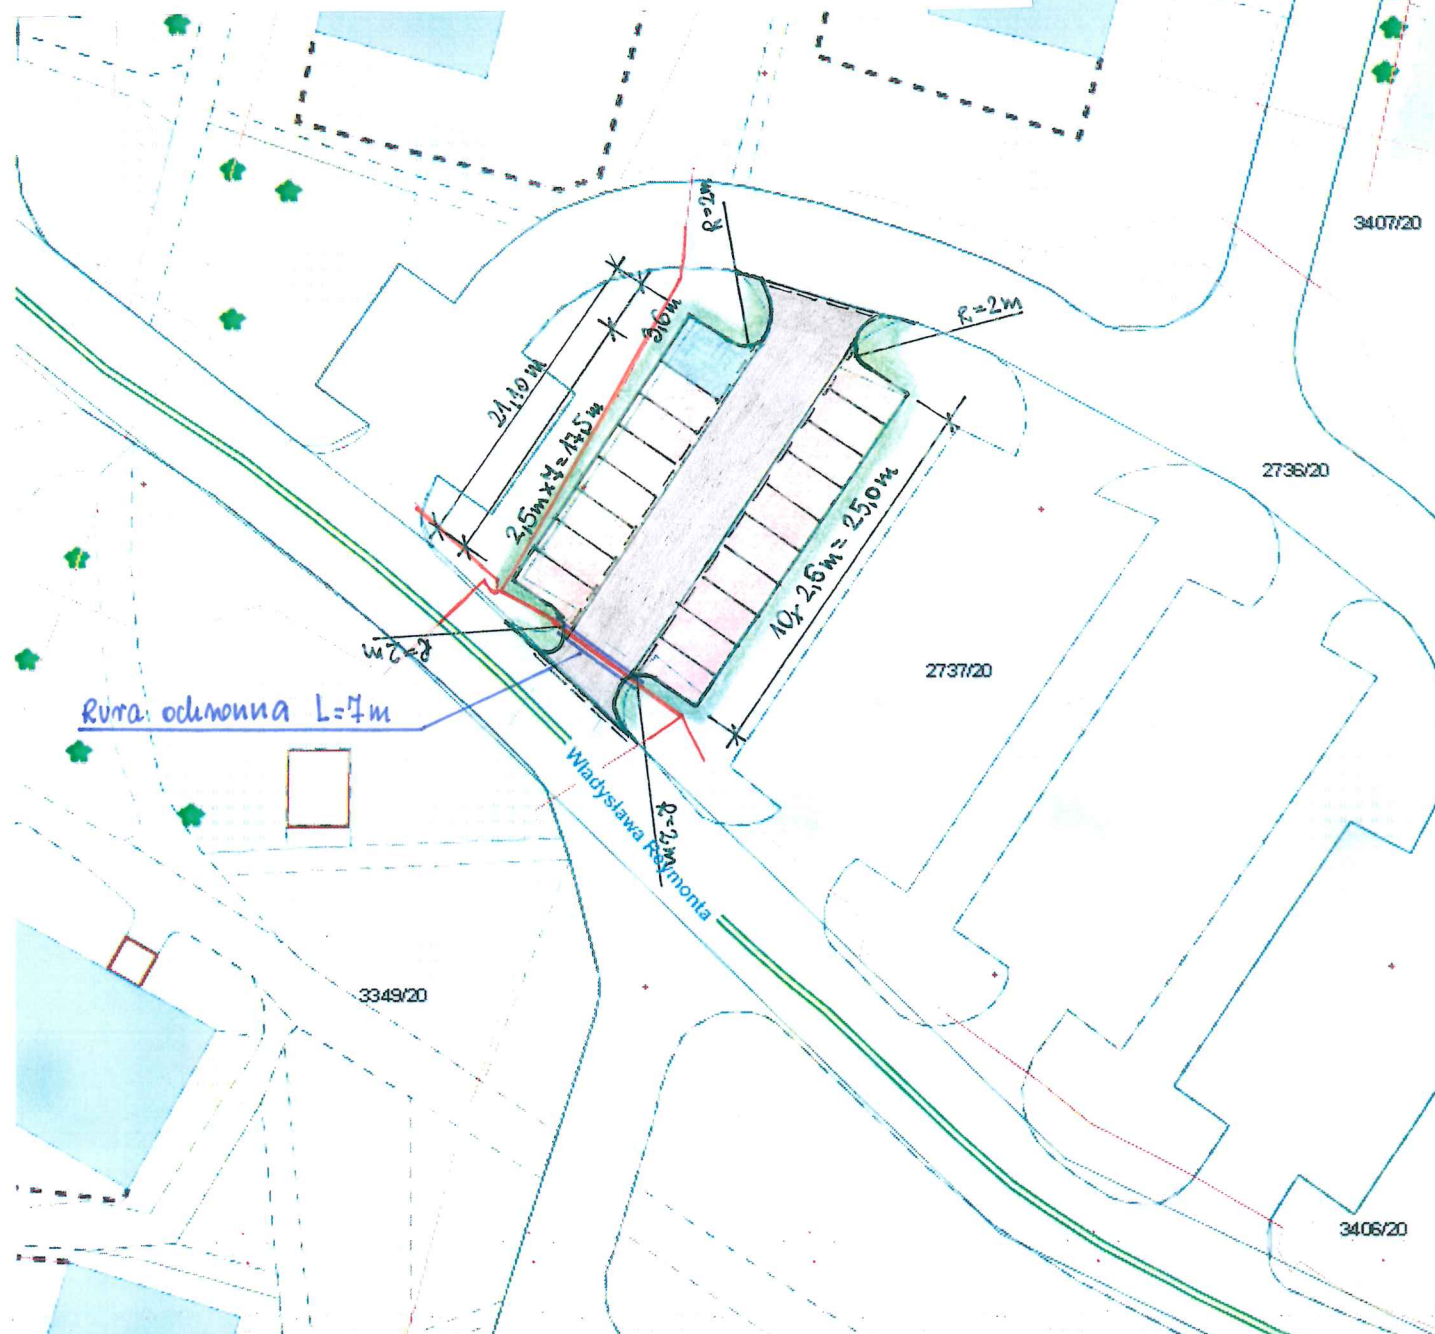


LEGENDA:

-  Miejsce postojowe dla niepełnosprawnych – kostka batonowa malowana na niebiesko
-  Miejsca postojowe – nawierzchnia z kostki brukowej betonowej przepuszczalnej, grub. 8 cm, na podsypce cementowo – piaskowej grub. 3 cm.
-  Jezdnia manewrowa – nawierzchnia z betonu asfaltowego

-  Krawężnik betonowy najazdowy 15x22 cm na ławie betonowej z betonu C12/15
-  Krawężnik betonowy 15x30 cm na ławie betonowej z betonu C12/15



Inwestor:	Miejski Zarząd Ulic i Mostów w Tychach ul. Budowlanych 59, 43-100 Tychy, tel. 227-70-06
Temat:	Remont parkingu przy ul. Reymonta 62-65
Treść rysunku:	Plan sytuacyjny
Data:	Luty 2023 r.