




Temat: Domyślny

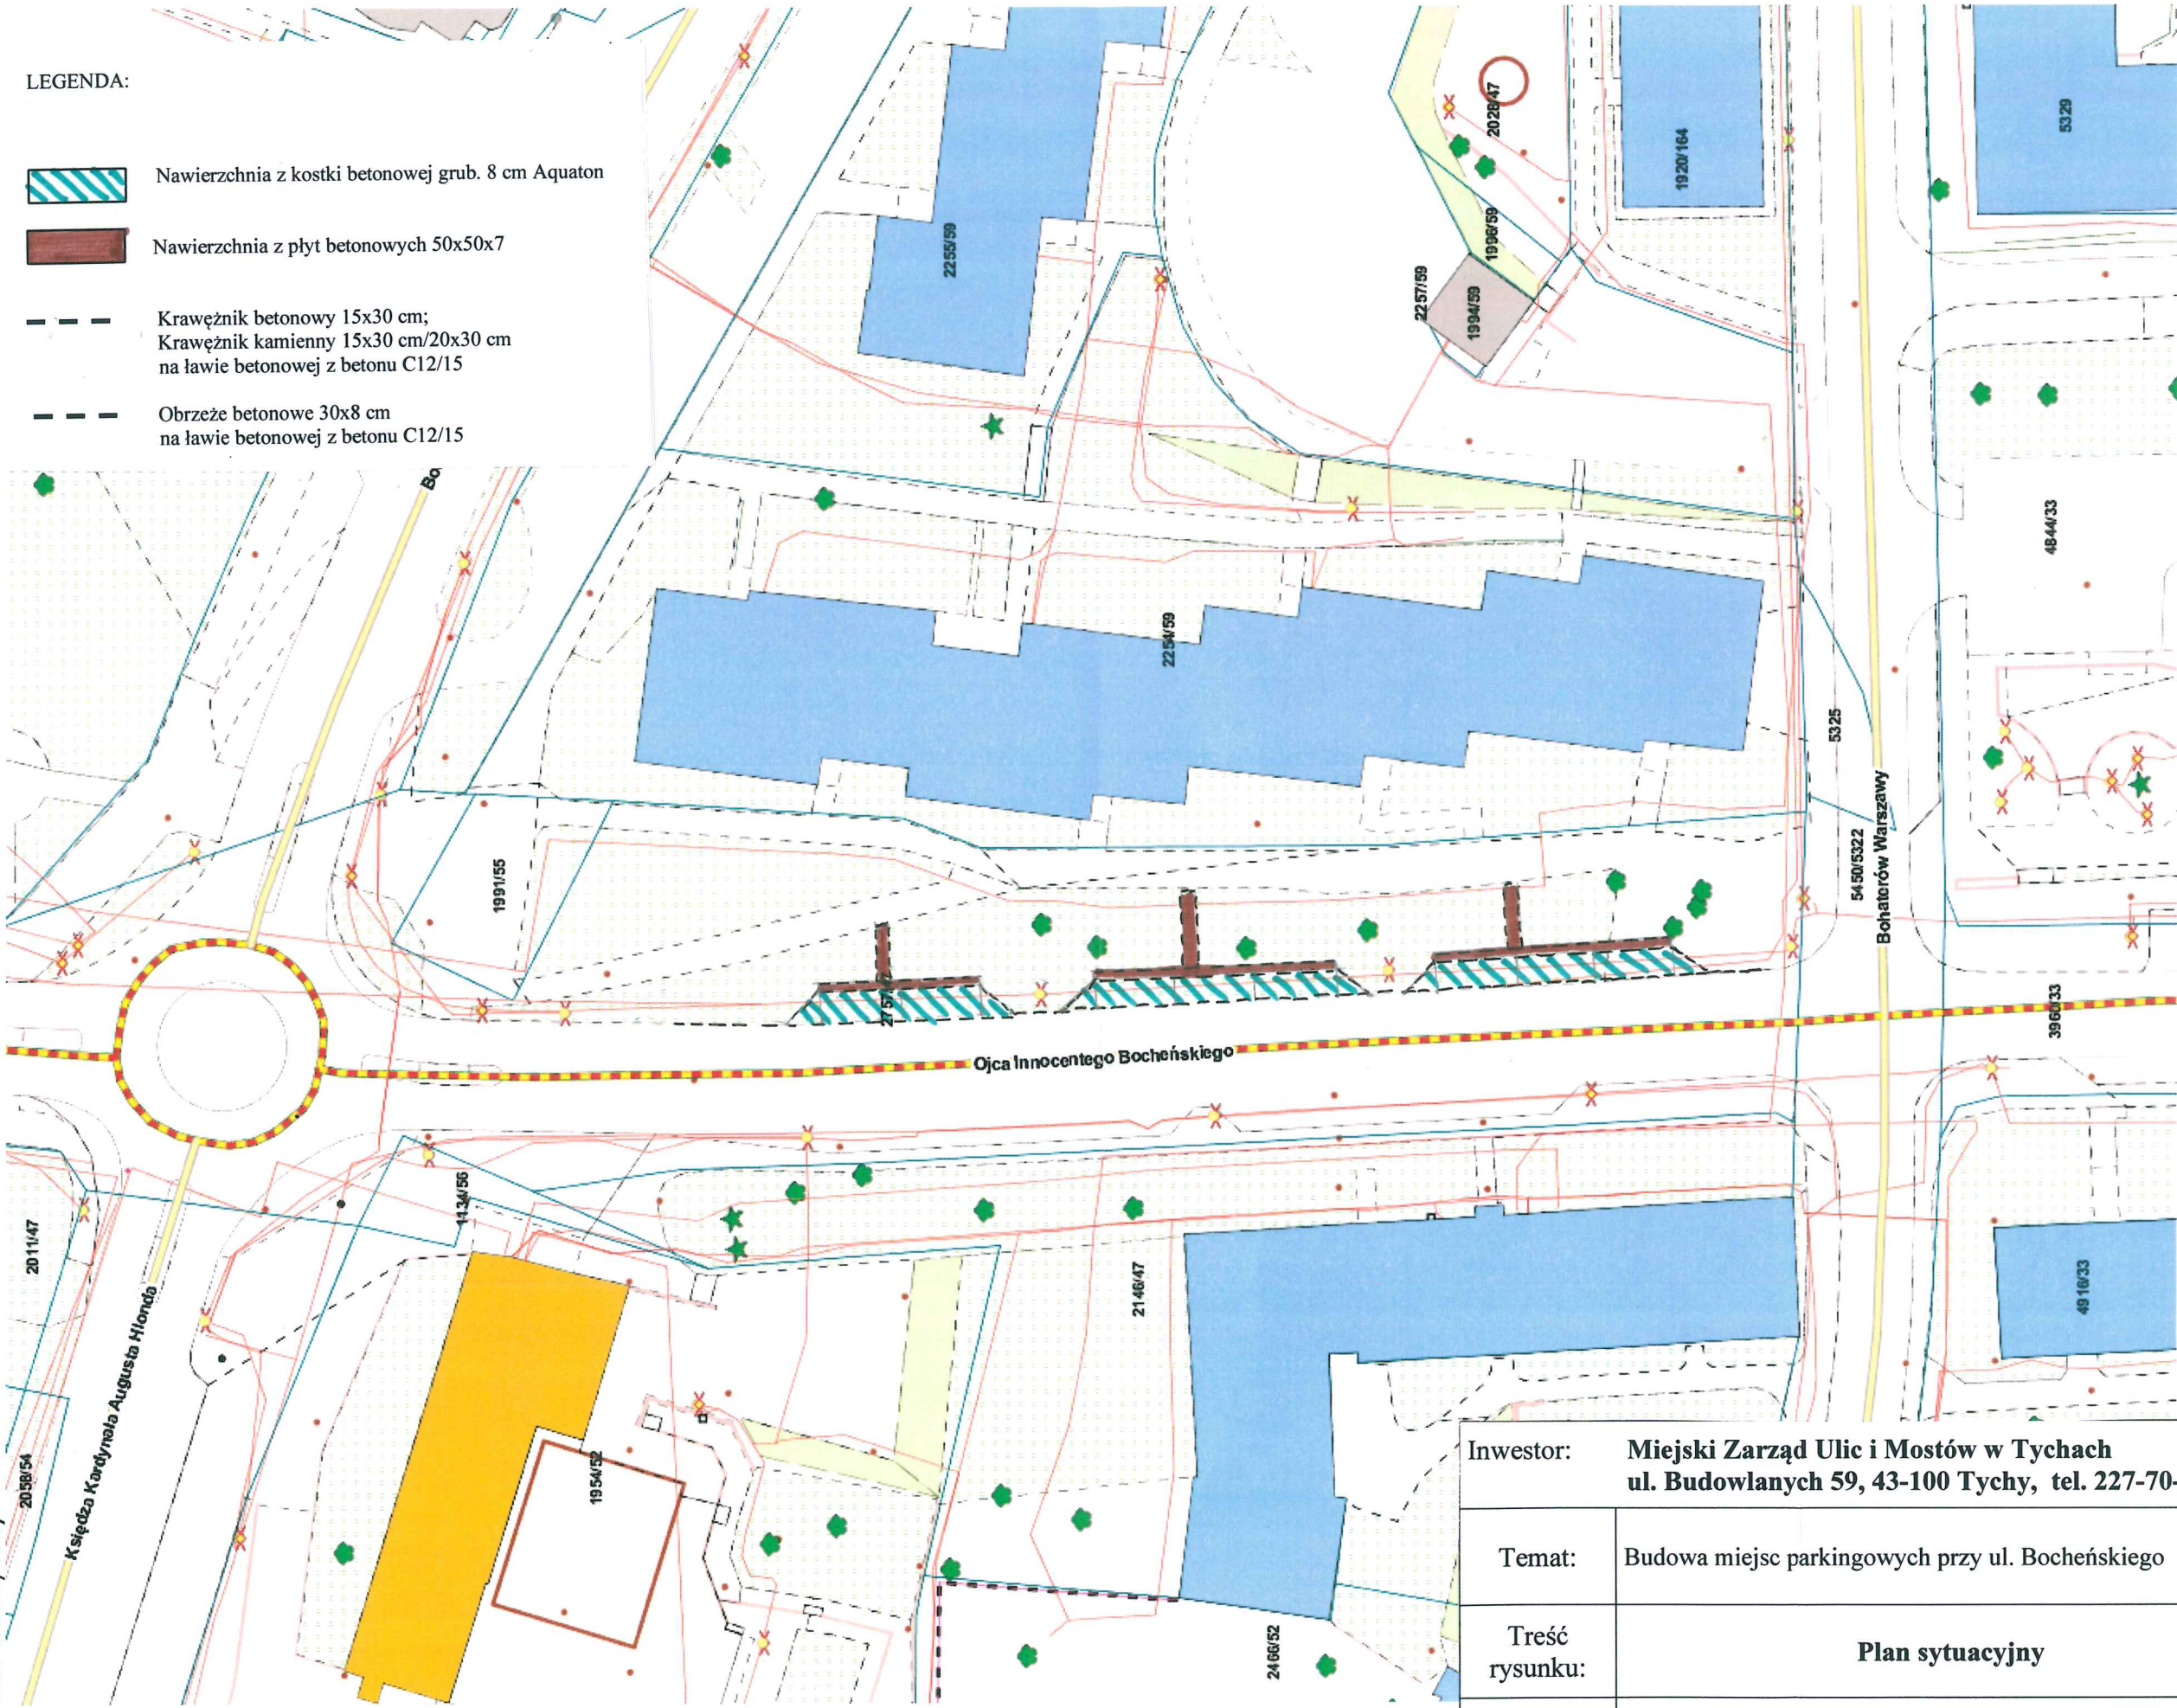

e poglądowy i w żadnym razie nie może być traktowany jako dokument oficjalny.

Inwestor:	Miejski Zarząd Ulic i Mostów w Tychach ul. Budowlanych 59, 43-100 Tychy, tel. 227-70-06
Temat:	Budowa miejsc parkingowych przy ul. Bocheńskiego
Treść rysunku:	Plan sytuacyjny
Data:	Maj 2023 r.