


LEGENDA:

- krawężnik majardony/dmizony
 --- krawężnik h=10cm
 [red] zakres remontu

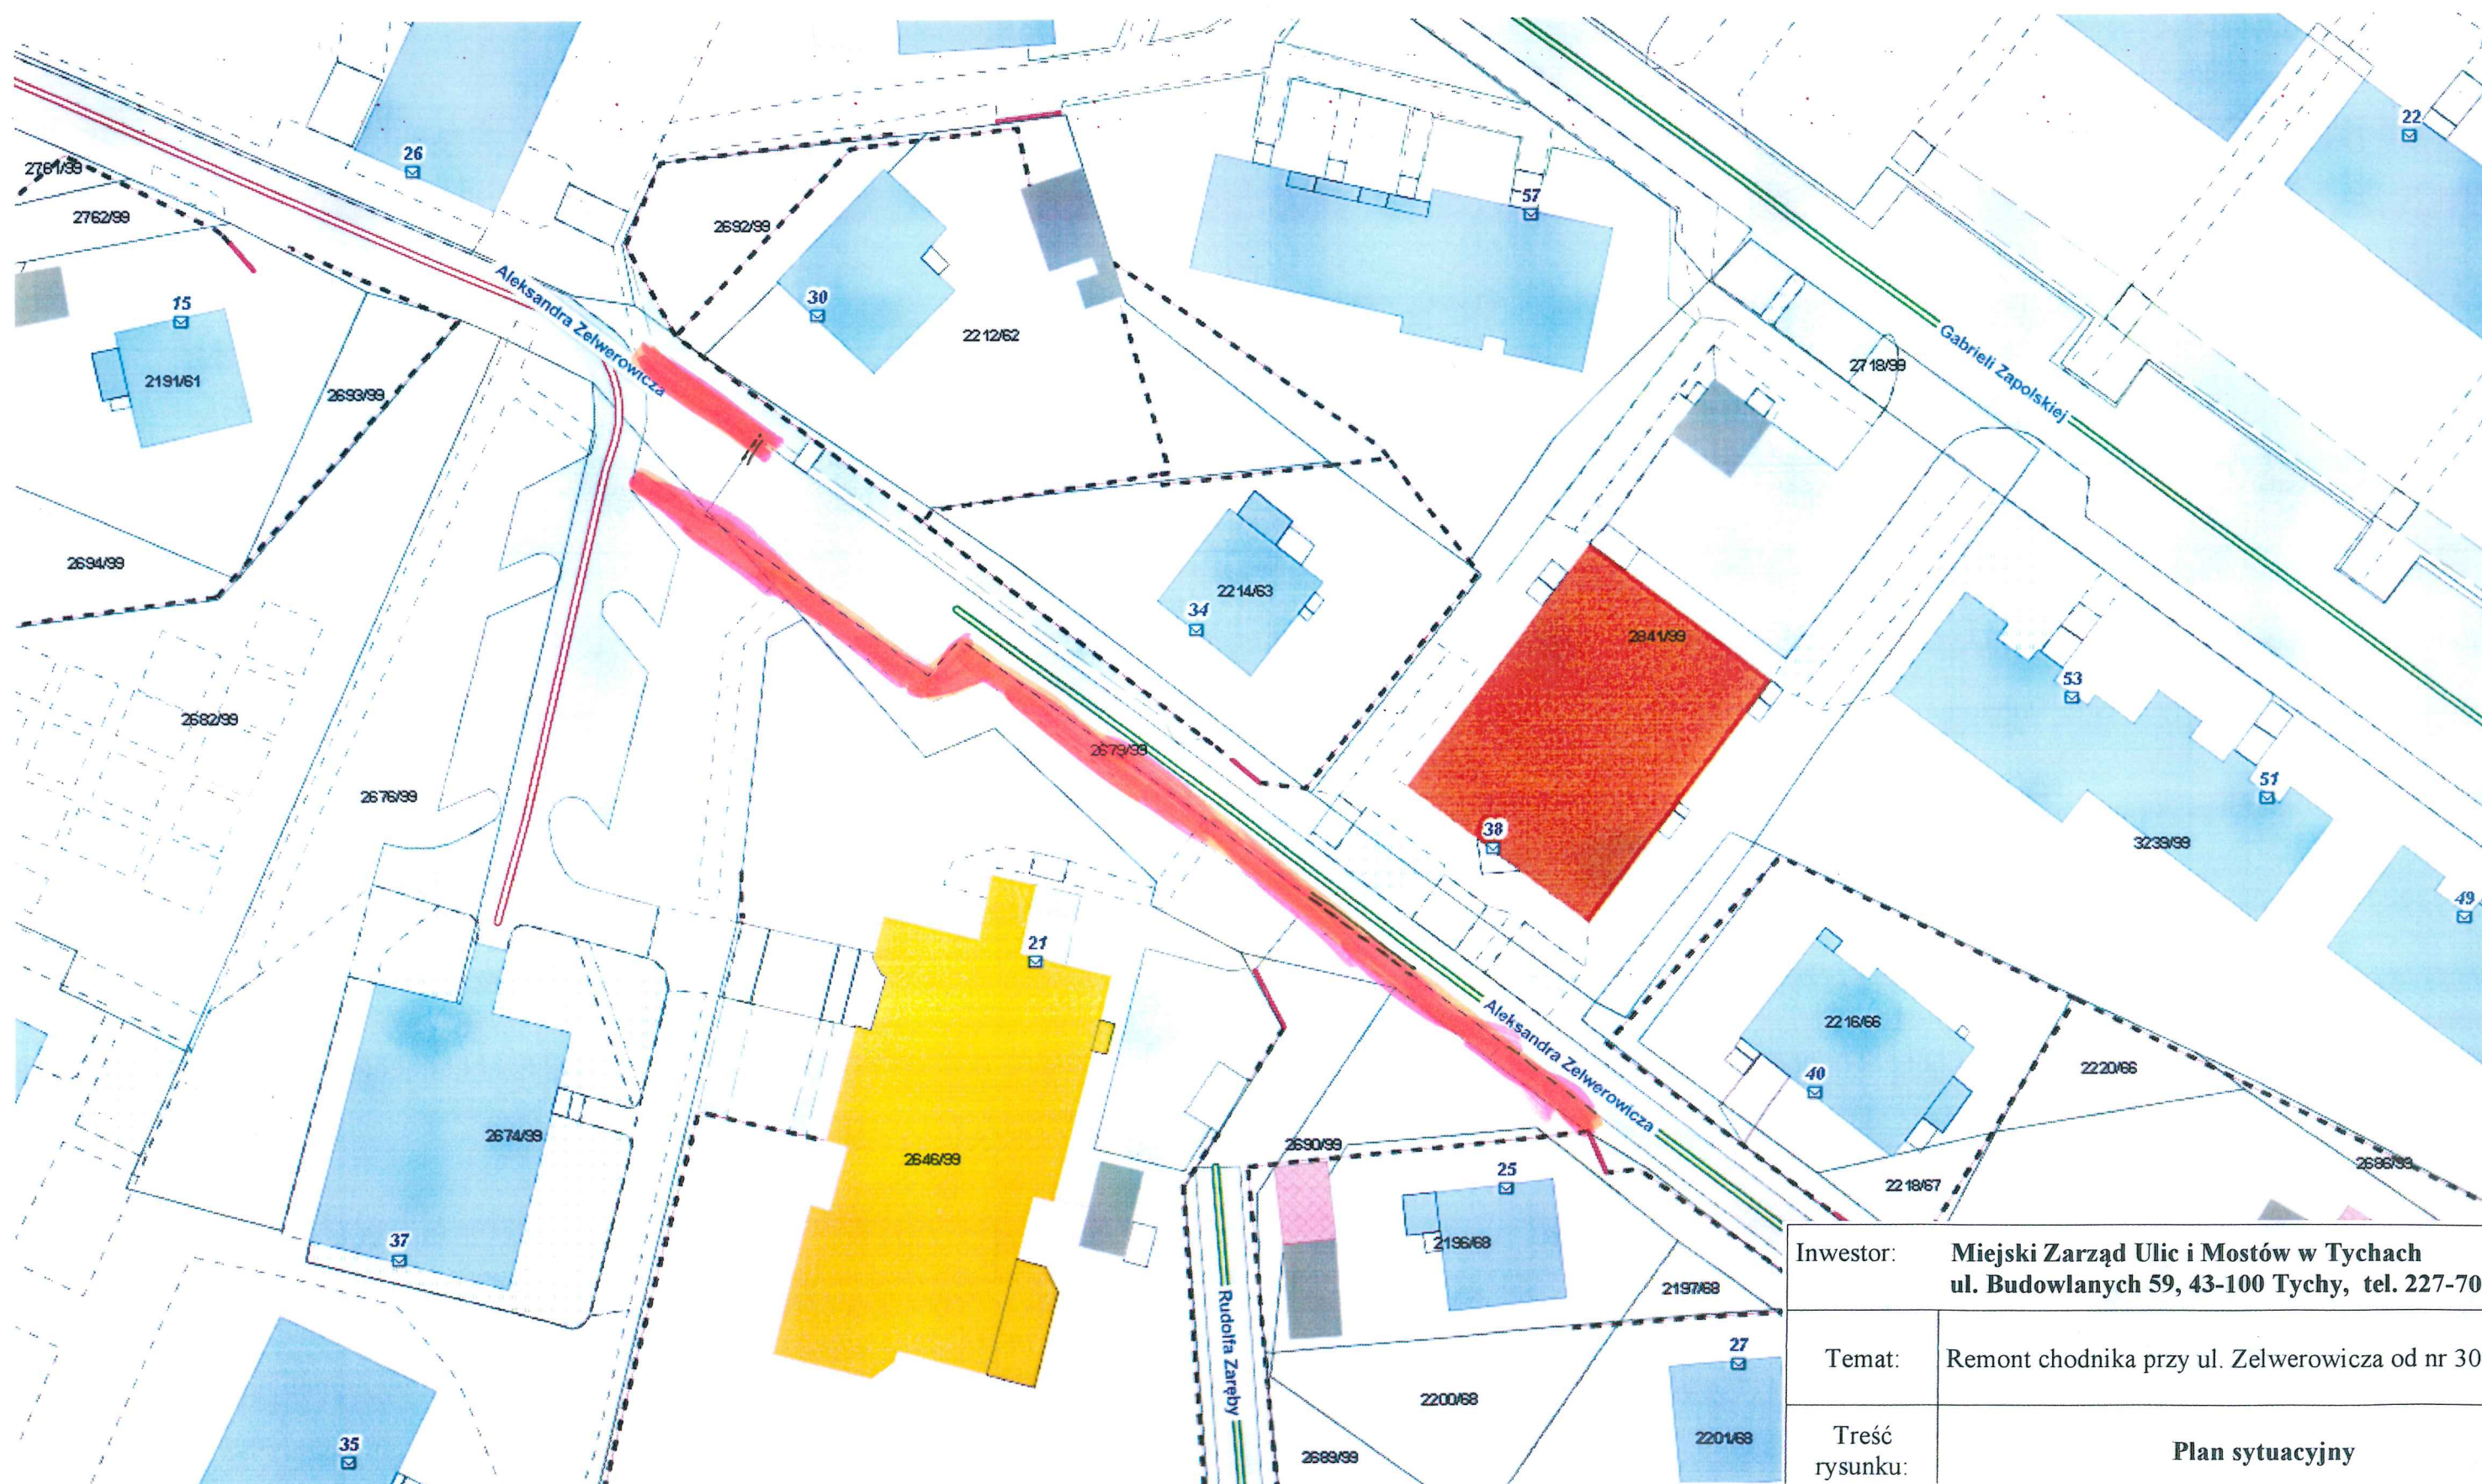

Inwestor:	Miejski Zarząd Ulic i Mostów w Tychach ul. Budowlanych 59, 43-100 Tychy, tel. 227-70-06
Temat:	Remont chodnika przy ul. Zelwerowicza od nr 30-38
Treść rysunku:	Plan sytuacyjny