Adres Plik: H:\2021-2\Tychy-Jyrzyków_Kopia\Projekt\Plansze\1-2021

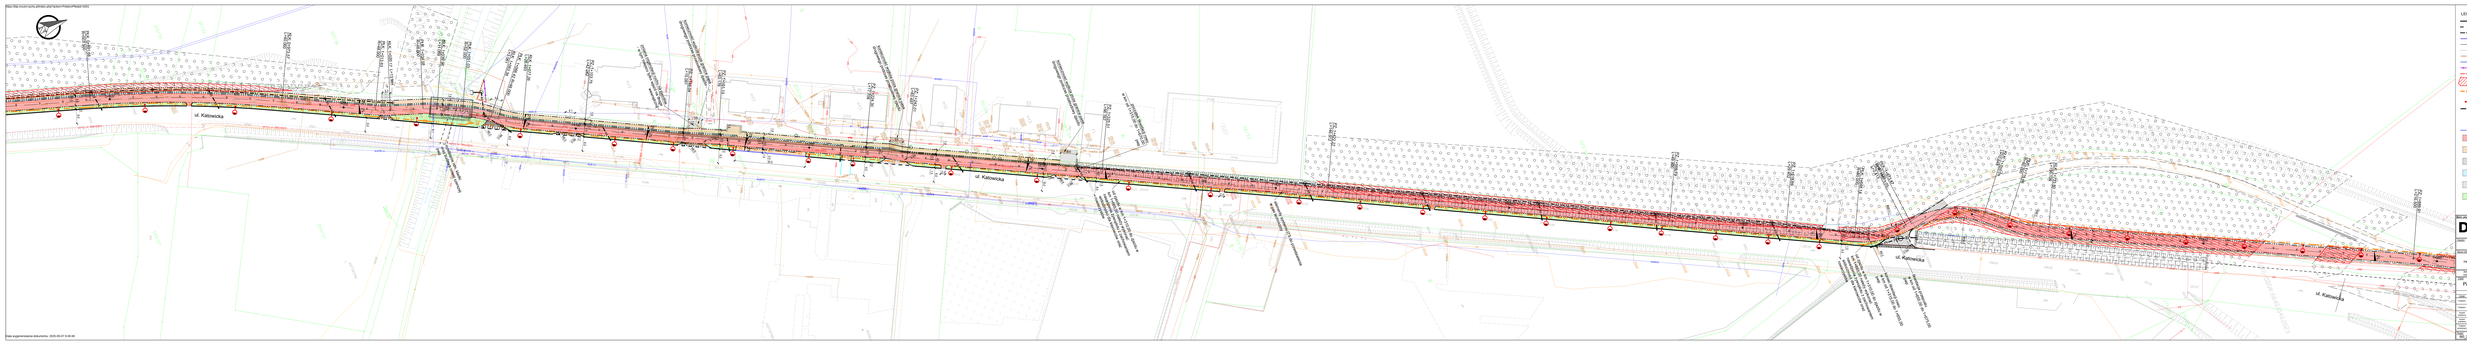
ul. Katowicka
ul. Katowicka
ul. Katowicka