



GMINA MIASTA TYCHY

al. Niepodległości 49; 43-100 Tychy
tel. 32 776 33 33; fax 32 776 33 44
www.umtychy.pl; poczta@umtychy.pl
NIP: 646 00 13 450; REGON: 276255507

AG ✓

02.138

05.03.19

WYDZIAŁ KOMUNIKACJI

IKM.7221.11.2019.JT

Tychy, 28.02.2019

Działając na podstawie Art 10 ust.12 ustawy z dnia 20 czerwca 1997r. Prawo o ruchu drogowym (Dz.U.2018.1990 t.j. z dnia 2018.10.17 z późn. zm.) oraz Rozporządzenia Ministra Infrastruktury z dnia 23 września 2003r w sprawie szczegółowych warunków zarządzania ruchem na drogach oraz wykonywania nadzoru nad tym zarządzaniem (Dz.U. Nr 177 poz.1729)

z a t w i e r d z a m

projekt organizacji ruchu na czas trwania Mistrzostw Świata U-20 w piłce nożnej 2019 w Tychach z następującymi uwagami:

- ulotki informujące o zakazie parkowania wzdłuż ul Baziowej i braku możliwości wjazdu/wyjazdu na ul. Edukacji należy rozwiesić na klatkach nie później niż 10.05.2019,
- ulotki informujące o zakazie parkowania wzdłuż ul Baziowej i braku możliwości wjazdu/wyjazdu na ul. Edukacji należy umieścić na pojazdach nie później niż 17.05.2019,
- oznakowanie dojścia i dojazdu do parkingów oraz stadionu należy umieścić nie później niż 10.05.2019.

Jednocześnie na podstawie §2 ustęp 1 Rozporządzenia Ministra Infrastruktury oraz Spraw Wewnętrznych i Administracji z dnia 12 października 2002 r. w sprawie znaków i sygnałów drogowych (Dz. U. nr 170 z dnia 31.07.2002 r. poz. 1393 z późniejszymi zmianami) przekazuję do realizacji zatwierdzony projekt organizacji ruchu.

Wykonanie stałej organizacji ruchu należy zgłosić do tutaj Wydziału, MZUiM Tychy oraz Komendy Miejskiej Policji Wydziału Ruchu Drogowego celem dokonania odbioru z minimum siedmiodniowym wyprzedzeniem.

Termin ważności zatwierdzenia: do 07.06.2019

Oznakowanie należy wykonać i ustawić zgodnie z wymogami Rozporządzenia Ministra Infrastruktury oraz Spraw Wewnętrznych i Administracji z dnia 12 października 2002 r. W sprawie znaków i sygnałów drogowych (Dz. U. nr 170 z dnia 31.07.2002 r. poz. 1393 z późniejszymi zmianami) oraz Rozporządzenia Ministra Infrastruktury z dnia 03 lipca 2003r. w sprawie szczegółowych warunków technicznych dla znaków i sygnałów drogowych oraz urządzeń bezpieczeństwa ruchu drogowego i warunków ich umieszczania na drogach (Dz. U. Nr 220 z dnia 23.12.2003 r. Poz. 2181 wraz z późn. zmianami).

Otrzymują:

1. KMP WRD Tychy,
2. MZUiM Tychy,
3. Straż Miejska Tychy,
4. Zarząd Transportu Metropolitalnego Obszar Południowy – Tychy,
5. MZBM Tychy,
6. Tyski Sport,
7. MOSiR Tychy,
8. Komenda Miejska Państwowej Straży Pożarnej,
9. Rzecznik Prasowy UM Tychy,
10. a/a Wydział Komunikacji.

z up. PREZYDENTA MIASTA
NACZELNIK WYDZIAŁU KOMUNIKACJI

mgr inż. Artur Kruczek

Projekt zmiany organizacji ruchu w rejonie Stadionu Miejskiego w Tychach w związku z organizacją Mistrzostw Świata U-20 w 2019 roku w dniach 24.05-07.06.2019

Zawartość opracowania:

- Opis
- Rys. 1. Orientacja
- Rys. 2. Tymczasowa organizacja ruchu – wykluczenie parkowania na ul. Baziowej 1:1000
- Rys. 3 a, b. Tymczasowa organizacja ruchu – zamknięcie dla ruchu kołowego ul. Edukacji oraz ul. Baziowej 1:1000
- Rys. 4. Tymczasowa organizacja ruchu – zamknięcie ul. Edukacji przy skrzyżowaniu z al. Bielską oraz ul. Grota Roweckiego przy skrzyżowaniu z ul. Edukacji (szczegółowe oznakowanie w związku z wprowadzoną organizacją ruchu wg rys. 3a,b) 1:1000
- Rys. 5. Tymczasowa organizacja ruchu – wyznaczenie tymczasowego parkingu na ul. Edukacji pod Pomnikiem Walki i Pracy 1:500
- Rys. 6. Tymczasowa organizacja ruchu – uregulowanie parkowania na parkingu przy ul. Starokościelnej 1:1000
- Rys. 7. Zestawienie znaków

OPIS

1. Podstawa prawna

- Rozporządzenie Ministra Transportu i Gospodarki Morskiej w sprawie warunków technicznych, jakim powinny odpowiadać drogi publiczne i ich usytuowanie (Dz.U.2016.124 t.j. z dnia 2016.01.29),
- Ustawa z dnia 20 czerwca 1997 Prawo o ruchu drogowym (Dz.U.2018.1990 t.j. z dnia 2018.10.17),
- Rozporządzenie Ministra Infrastruktury z dnia 3 lipca 2003 r. w sprawie szczegółowych warunków technicznych dla znaków i sygnałów drogowych oraz urządzeń bezpieczeństwa ruchu drogowego i warunków ich umieszczania na drogach (Dz. U. z dnia 23 grudnia 2003 r. wraz z późniejszymi zmianami),
- Rozporządzenia Ministra Infrastruktury z dnia 23 września 2003r w sprawie szczegółowych warunków zarządzania ruchem na drogach oraz wykonywania nadzoru nad tym zarządzaniem (Dz.U.2017.784 t.j. z dnia 2017.04.14).

2. Opis stanu istniejącego

Stadion Miejski zlokalizowany jest w centralnej części miasta Tychy. Posiada zjazdy do ul. Edukacji i ul. Baziowej. Ul. Edukacji stanowi jedną z głównych arterii komunikacyjnych miasta, a ul. Baziowa stanowi drogę osiedlową, gdzie ruch związany jest głównie z okoliczną zabudową. Ul. Edukacji posiada przekrój jednojezdniowy – po jednym pasie ruchu w każdym kierunku. Ul. Baziowa jest zlokalizowana w strefie ograniczonej prędkości do 40km/h i na odcinku jest drogą jednokierunkową. Ul. Edukacji charakteryzuje się umiarkowanym natężeniem ruchu pojazdów wzrastającym okresowo w godzinie szczytu popołudniowego oraz ograniczeniem prędkości wynikającym z terenu zabudowanego.

3. Opis stanu projektowanego

W celu prawidłowej obsługi imprezy zaprojektowano korektę organizacji ruchu. Proponowana zmiana ma na celu w głównej mierze udrożnienie dla potoku pieszych ulic Edukacji i Baziowej podczas obsługi Mistrzostw Świata U20 w 2019 roku w dniach 24.05-07.06.2019. Polega ona na ograniczeniu możliwości parkowania oraz przejazdu ww. ulicami.

W szczególności należy:

1. Wykluczyć parkowanie na ul. Baziowej w dniach 24.05.2019, 25.05.2019, 27.05.2019, 28.05.2019, 30.05.2019, 31.05.2019, 03.06.2019, 07.06.2019 od godziny 6:00 (rys. 2).
2. W dniach 24.05.2019, 27.05.2019, 03.06.2019, 07.06.2019 w godzinach od 11:30 do 22:30 oraz 25.05.2019, 28.05.2019, 30.05.2019, 31.05.2019 w godzinach od 14:30 do 0:30 należy zamknąć dla ruchu kołowego ul. Baziową i ul. Edukacji (od ul. Grota Roweckiego do al. Bielskiej). Ponadto należy uzupełnić oznakowanie U-20b wraz z tabliczkami „Nie dotyczy pojazdów komunikacji miejskiej oraz osób upoważnionych” (rys. 3 a,b),
Firma wykonująca oznakowanie tymczasowe zapewni osoby do przesuwania zapór drogowych.
3. W dniach 24.05.2019, 25.05.2019, 27.05.2019, 28.05.2019, 30.05.2019, 31.05.2019, 03.06.2019, 07.06.2019 należy wydzielić część parkingu przy ul. Edukacji dla mieszkańców ul. Baziowej w rejonie Krytej Pływalni. Należy poinformować mieszkańców ul. Baziowej 1-19 o braku możliwości wjazdu/wyjazdu z ww. parkingu w dniach 24.05.2019, 27.05.2019, 03.06.2019, 07.06.2019 w godzinach od 11:30 do 22:30 oraz 25.05.2019, 28.05.2019, 30.05.2019, 31.05.2019 w godzinach od 14:30 do 0:30.
4. Przy ul. Edukacji na placu pod Pomnikiem Walki i Pracy („Żyrafa”) należy szczelnie zakryć zestaw znaków B-1 i T-22 oraz nietypowy znak C-13/16. Ponadto należy wygrodzić plac za pomocą taśm U-22. Powyższe należy ustawić w dniu 24.05.2019 w godzinach porannych (rys.5).
5. Na wezwanie Policji należy przełączyć sygnalizację świetlną na skrzyżowaniu al. Bielskiej z ulicami Budowlanych i Edukacji w tryb żółte migowe. Na życzenie Policji istnieje również możliwość wykonania powyższego na innych sygnalizacjach w mieście.
6. Z kilkudniowym wyprzedzeniem należy poinformować okolicznych mieszkańców i firmy zarówno ul. Baziowej jak i ul. Edukacji (budynki 2-4, 12-20, 26-34 i 36-42) o sposobie dojazdu lub braku możliwości dojazdu. W zakresie ul. Baziowej i ul. Edukacji (budynki 2-4, 12-20, 26-34 i 36-42) funkcjonariusze Straży Miejskiej umieszczą za wycieraczkami samochodów ulotki informacyjne, których treść została uzgodniona z tut. Wydziałem (wzór ulotek w załączeniu). Miejski Ośrodek Sportu i Rekreacji oraz Miejski Zarząd Budynków Mieszkalnych o informuje o utrudnieniach w ruchu mieszkańców i firmy w rejonie budynków przez siebie administrowanych.
7. Za pomocą słupków skrajniowych U21 a/b i taśm U-22 należy wyznaczyć miejsce do parkowania samochodów osobowych na parkingu szutrowym przy ul. Starokościelnej. Wokół parkingu należy zachować przejazd o szerokości min. 5m. Pomiędzy kolejnymi zestawami słupków i taśm należy zachować odległość ok. 15m (rys.6).

8. W dniach 24.05.2019, 27.05.2019, 03.06.2019, 07.06.2019 w godzinach od 14.30 do 22:30 oraz 25.05.2019, 28.05.2019, 30.05.2019, 31.05.2019 w godzinach od 17.30 do 0:30 należy udostępnić dla kibiców parkingi wielopoziomowe przy Dworcu PKP oraz przy Lodowisku.
9. Funkcjonariusze Straży Miejskiej, którzy będą zobowiązani do koordynowania napełniania parkingów powinni być w stałej łączności ze względu na możliwość przekierowania kibiców na inne parkingi.
10. Każdorazowo po zakończonym meczu opuszczenie stadionu przez pojazdy (kibiców VIP) należy umożliwić dopiero po opuszczeniu obiektu przez pieszych.
11. W dniach 24.05.2019, 27.05.2019, 28.05.2019, 30.05.2019, 31.05.2019, 03.06.2019, 07.06.2019 parking przy ul. Sadowej 4 na terenie RPWiK będzie udostępniony dla kibiców po godzinie 16:00.
12. Całe oznakowanie związane z organizacją ruchu na czas Mistrzostw Świata U-20 należy zdemontować w dniu 07.06.2019.
13. Po obserwacji zachowań komunikacyjnych oraz ewentualnej decyzji organizatora istnieje możliwość zmiany godzin zamknięcia dróg w kolejnych meczach. Decyzje będą podejmowane na bieżąco.

4. Wymogi oznakowania

Oznakowanie należy wykonać i ustawić zgodnie z wymogami Rozporządzenia Ministra Infrastruktury oraz Spraw Wewnętrznych i Administracji z dnia 12 października 2002 r. W sprawie znaków i sygnałów drogowych (Dz. U. Nr 170 z dnia 31.07.2002 r. Poz. 1393) oraz Rozporządzenia Ministra Infrastruktury z dnia 03 lipca 2003r. w sprawie szczegółowych warunków technicznych dla znaków i sygnałów drogowych oraz urządzeń bezpieczeństwa ruchu drogowego i warunków ich umieszczania na drogach (Dz. U. Nr 220 z dnia 23.12.2003 r. Poz. 2181 wraz z późn. zmianami).

5. Termin realizacji 17.05.2019-08.06.2019

Projektant: Jacek Tuchowski

Straż Miejska Miasta Tychy

Prosi o

Nieparkowanie samochodów

przy ul. Baziowej w dniach 24.05.2019, 25.05.2019,
27.05.2019, 28.05.2019, 30.05.2019, 31.05.2019,
03.06.2019, 07.06.2019 od godziny 6:00

Ponadto informujemy o

braku możliwości wjazdu/wyjazdu z parkingu

i dróg wewnętrznych wzdłuż ul. Edukacji

w dniach 24.05.2019, 27.05.2019, 03.06.2019, 07.06.2019

od godziny 11:30 do godziny 22:30 oraz

w dniach 25.05.2019, 28.05.2019, 30.05.2019, 31.05.2019

od godziny 14:30 do godziny 0:30

w związku z Mistrzostwami Świata U-20

„Przepraszamy za utrudnienia”

Straż Miejska Miasta Tychy

Informuje o
braku możliwości wjazdu/wyjazdu z parkingu
i dróg wewnętrznych wzdłuż ul. Edukacji
w dniach 24.05.2019, 27.05.2019, 03.06.2019, 07.06.2019
od godziny 11:30 do godziny 22:30 oraz
w dniach 25.05.2019, 28.05.2019, 30.05.2019, 31.05.2019
od godziny 14:30 do godziny 0:30
w związku z Mistrzostwami Świata U-20
„Przepraszamy za utrudnienia”

W dniach:
24.05.2019, 27.05.2019, 03.06.2019
07.06.2019 (od godz.11:30 do 22:30),
25.05.2019, 28.05.2019, 30.05.2019,
31.05.2019, (od godz. 14:30 do 0:30),
brak możliwości wjazdu/wyjazdu z parkingu.

07.05.2019, 27.05.2019, 03.06.2019
07.06.2019 (od godz. 11.30 do 22.30),
25.05.2019, 28.05.2019, 30.05.2019,
31.05.2019, (od godz. 14.30 do 0.30),
brak możliwości wyjazdu z parkingu.


W dniach 24.05.2019, 25.05.2019,
27.05.2019, 28.05.2019, 07.06.2019,
31.05.2019, 03.06.2019, 04.06.2019,
zakazie parkowania.



URZĄD MIASTA TYCHY
Wydział Komunikacji
43-100 Tychy, ul. Budowlanych 59
tel. (32) 776-29-81; (32) 776-39-82

łącznik do pisma
Nr 1KM.7221-M.2019JT
z dnia 28 02 2019

Tabliczki T-24 należy zamontować pod znakami B-36 na czas trwania Mistrzostw

Znaki należy ustawić w taki sposób aby nie przysłaniały istniejącego oznakowania

W dniach 24.05.2019, 25.05.2019,
27.05.2019, 28.05.2019, 30.05.2019,
31.05.2019, 03.06.2019, 07.06.2019,
droga zamknięta dla ruchu, obowiązuje
zakaz parkowania.
Parking dla mieszkańców ul. Baziowej 1-19
został wyznaczony w rejonie Krytej Pływalni.

Znaki należy ustawić dnia 17.05.2019

 B-36

 T-24

OBYWIAZUJE OD GODZINY 8:00
W DNIACH
24.05.2019, 25.05.2019,
27.05.2019, 28.05.2019, 30.05.2019,
31.05.2019, 03.06.2019, 07.06.2019
DOTYCZY RÓWNIEŻ
ZATOK POSTOJOWYCH

**Znaki B-36 należy
ustawić dnia 17.05.2019**

D-6 - oznakowanie istniejące


B-36

T-24 - oznakowanie tymczasowe

OBOWIĄZUJE OD GODZINY 6:00
W DNIACH
24.05.2019, 25.05.2019,
27.05.2019, 28.05.2019, 30.05.2019,
31.05.2019, 03.06.2019, 07.06.2019
DOTYCZY RÓWNIŻ
ZATOK POSTOJOWYCH


Rys.2
skala 1:1000

Rys.2
skala 1:1000

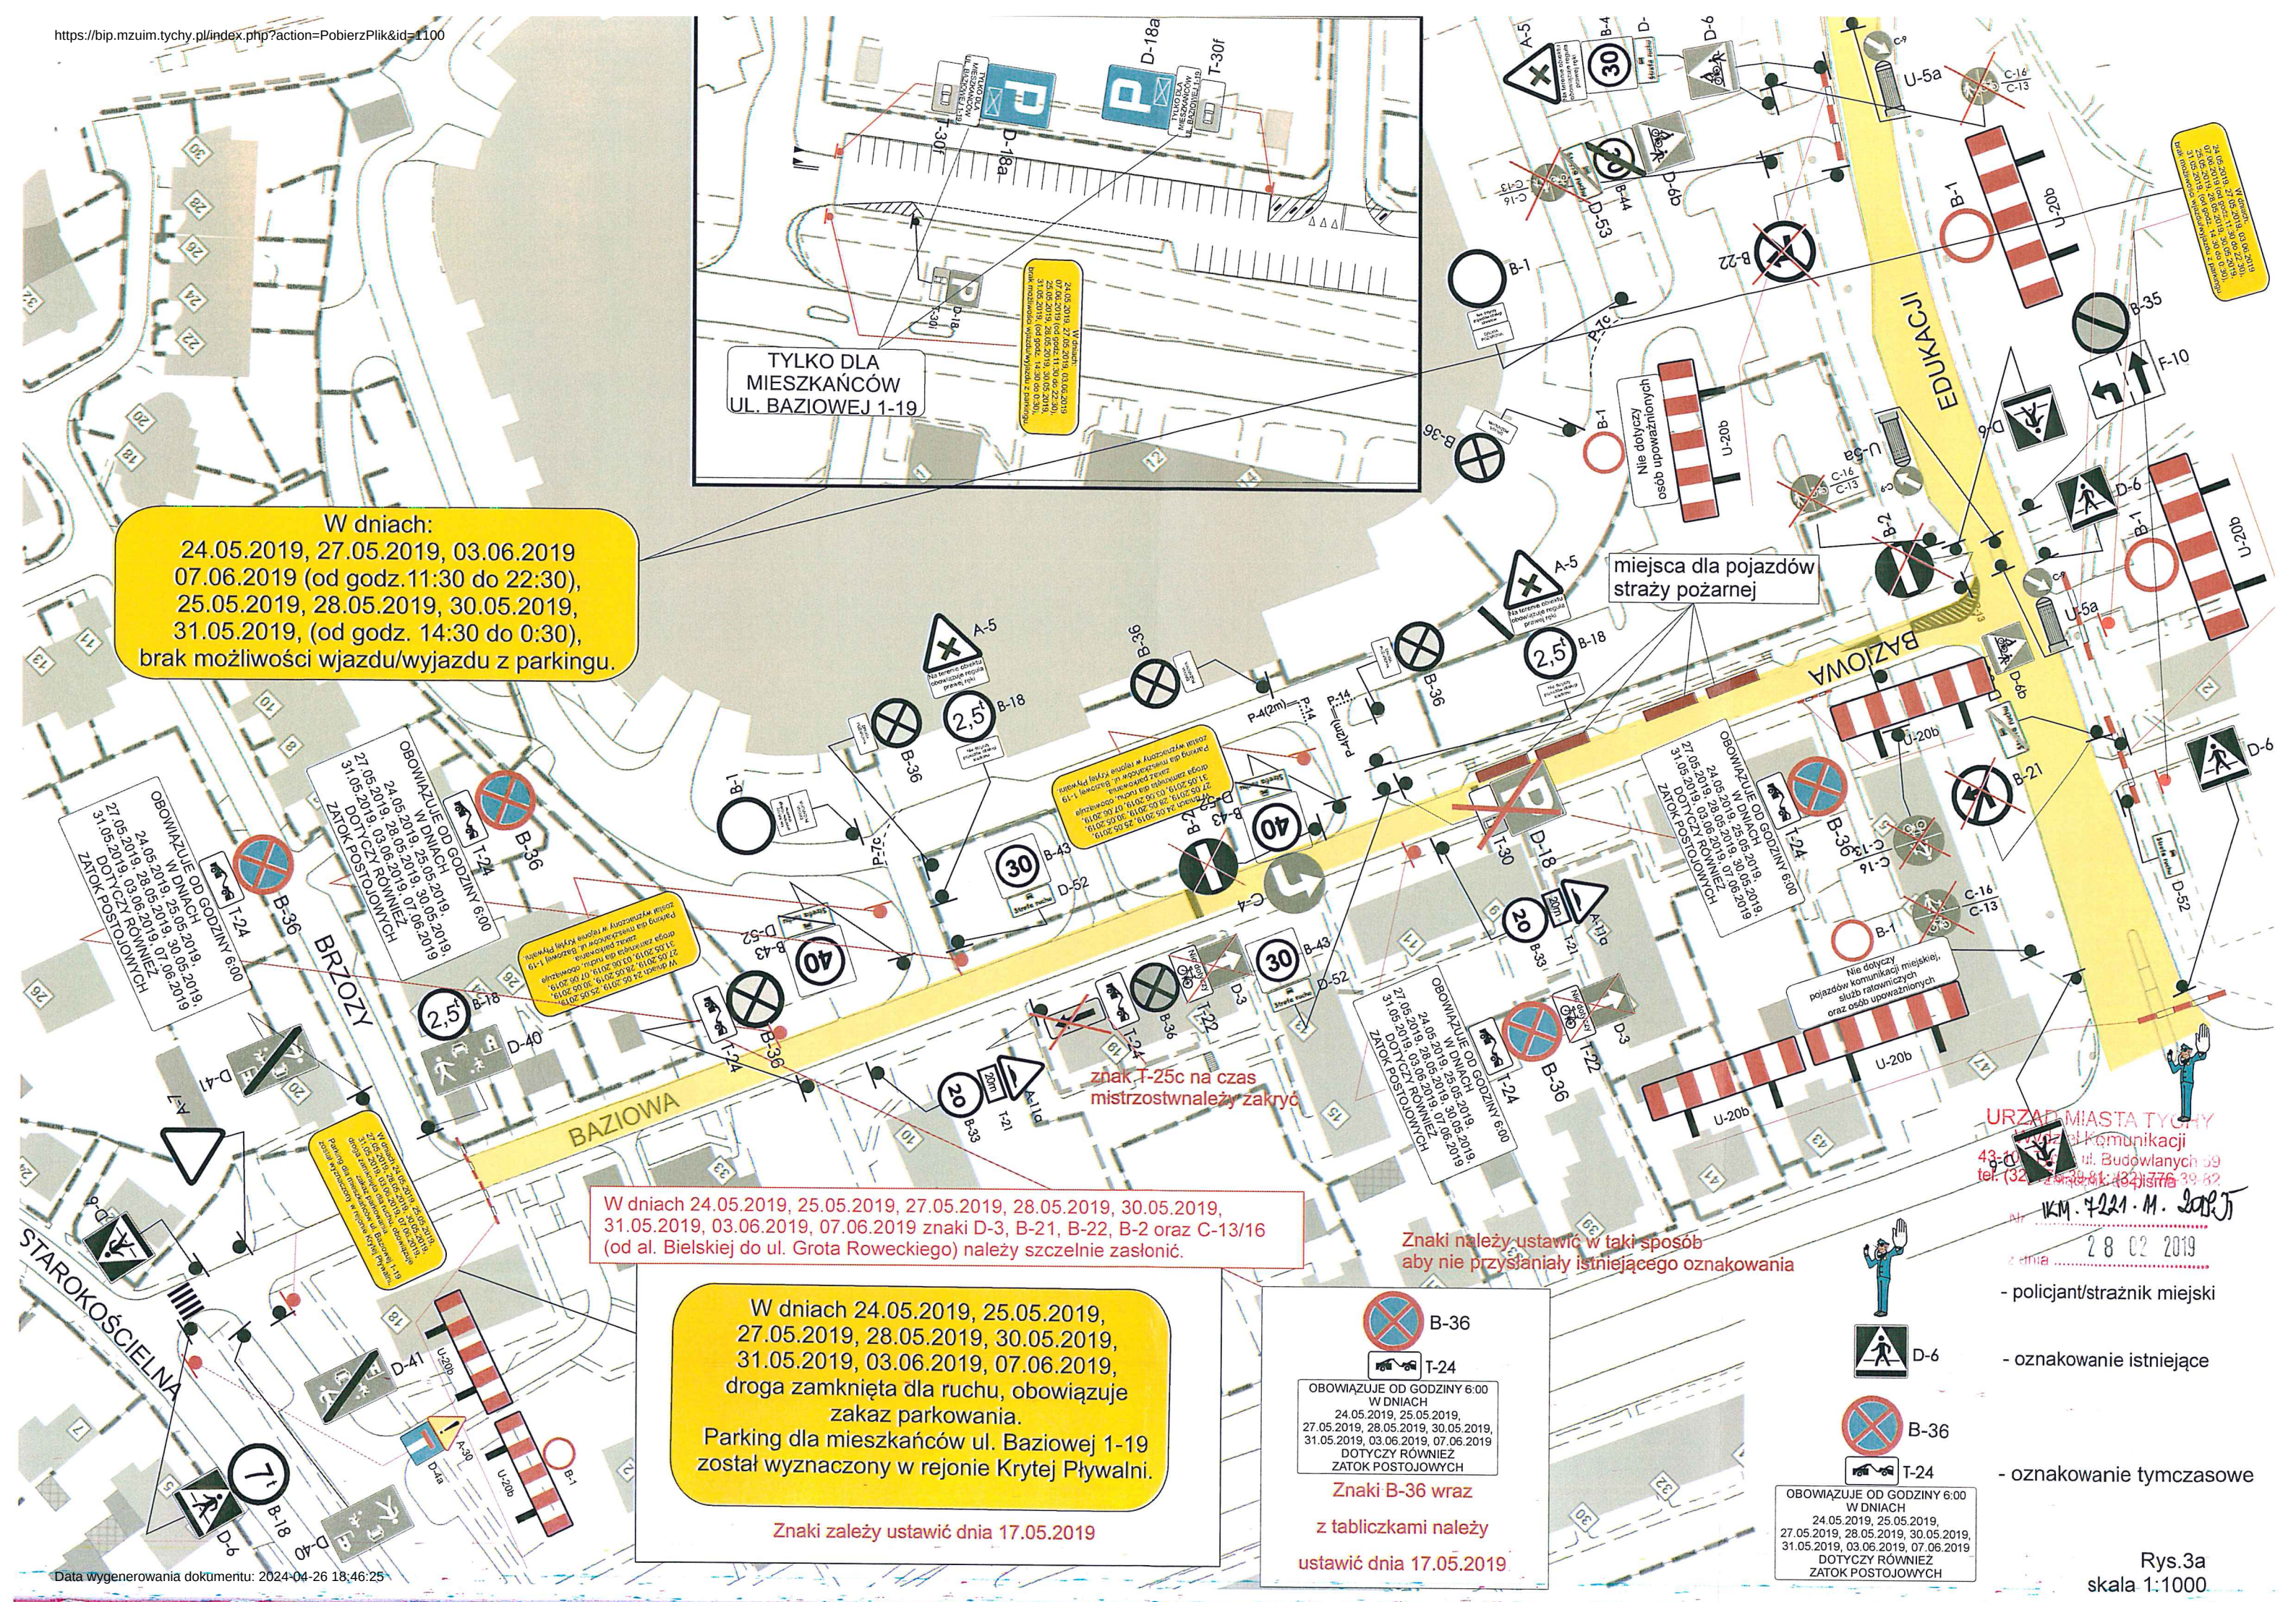



 - miejsce oczekiwania autobusu

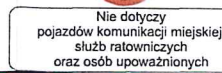

- oznakowanie tymczasowe




łącznik do plisma

1KN.7221.11.2019.gj

28 02 2019

W dniach:
24.05.2019, 27.05.2019, 03.06.2019
07.06.2019 (od godz. 11:30 do 22:30),
25.05.2019, 28.05.2019, 30.05.2019,
31.05.2019, (od godz. 14:30 do 0:30),
brak możliwości wjazdu/wyjazdu z parkingu.

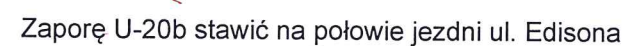


Data wygenerowania dokumentu: 2024-04-26 18:46:25

Rys.3b
skala 1:1000


Załącznik do pisma
Nr IKM.7221. M. 2019 JT
28 02 2019
z dnia



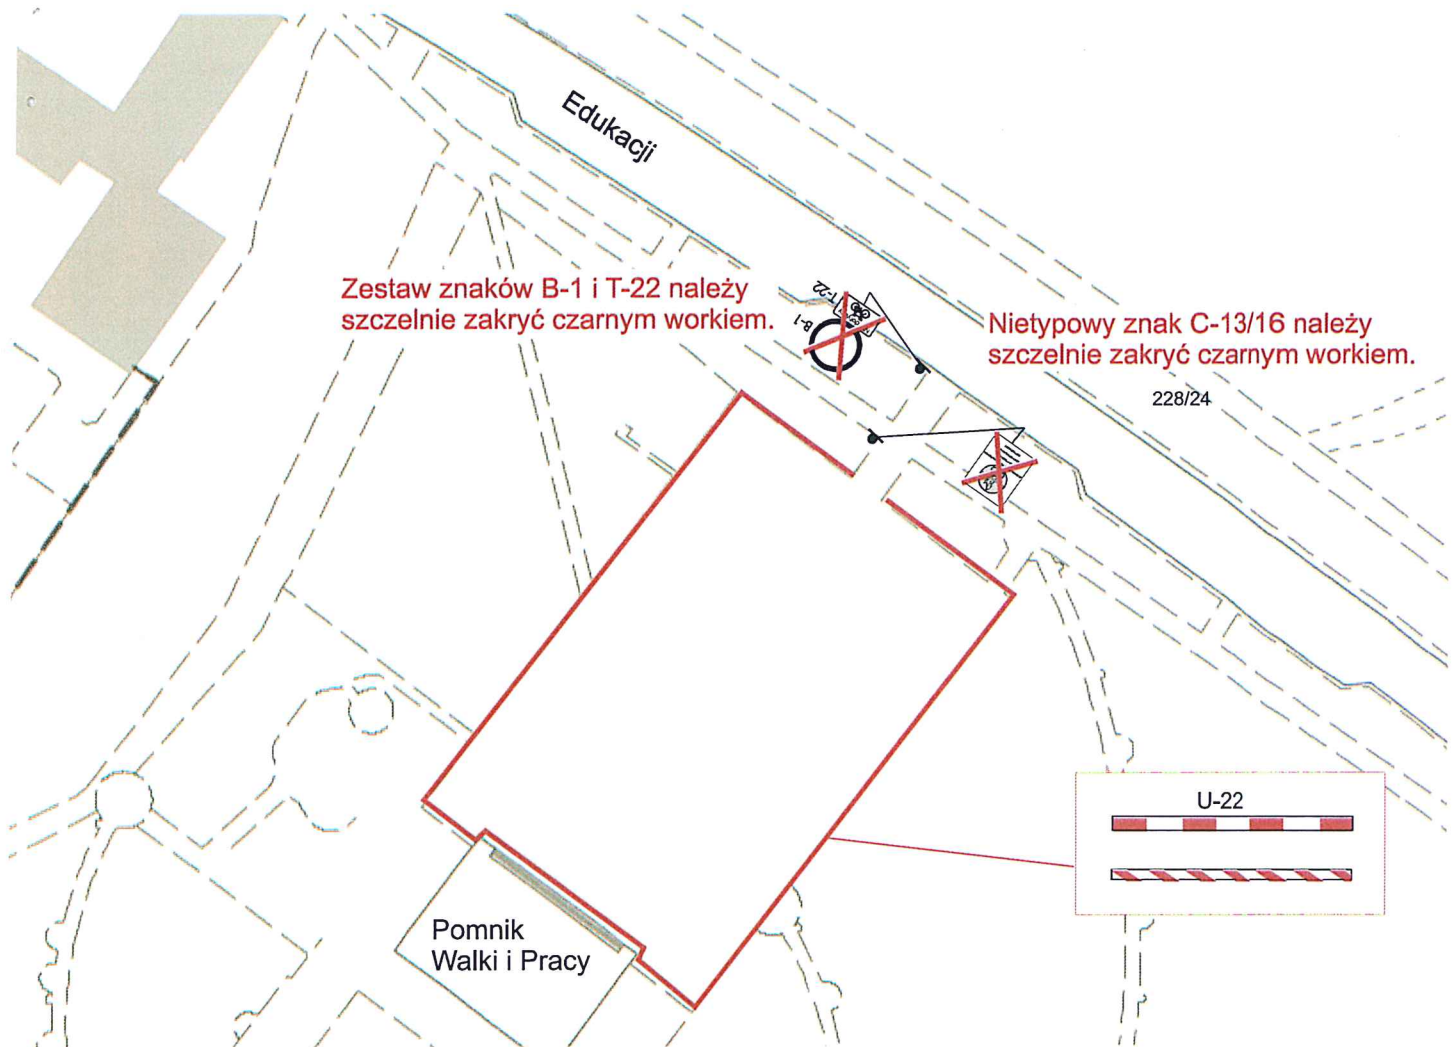


URZĄD MIASTA TYCHY
Wydział Komunikacji
43-100 Tychy, ul. Budowlanych 59
tel. (32) 776-39-81; (32) 776-39-82
Załącznik do pisma

Nr KM. 7221.11.2019 JF
z dnia 28 02 2019

Rys. 5
Skala 1:500

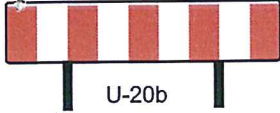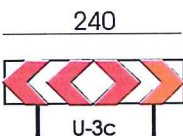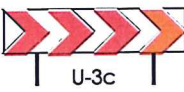

	21 szt.			2 szt.	
	1 szt.			5 szt.	
	8 szt.			18 szt.	
	10 szt.			25 szt.	
	3 szt.	 U-21b lub  U-21a	38 szt.	ustawić na parkingu szutrowym	
	3 szt.			2 szt.	
	2 szt.			2 szt.	
	4 szt.	Znaki należy ustawić dnia 17.05.2019	Nie dotyczy pojazdów komunikacji miejskiej, służb ratowniczych oraz osób upoważnionych	8 szt.	
OBYWIAZUJE OD GODZINY 6:00 W DNIACH 24.05.2019, 25.05.2019, 27.05.2019, 28.05.2019, 30.05.2019, 31.05.2019, 03.06.2019, 07.06.2019 DOTYCZY RÓWNIEŻ ZATOK POSTOJOWYCH	4 szt.	Znaki należy ustawić dnia 17.05.2019	TYLKO DLA MIESZKAŃCÓW UL. BAZIOWEJ 1-19	2 szt.	
	6 szt.	Znaki należy ustawić dnia 17.05.2019	Nie dotyczy osób upoważnionych	1 szt.	
W dniach 24.05.2019, 25.05.2019, 27.05.2019, 28.05.2019, 30.05.2019, 31.05.2019, 03.06.2019, 07.06.2019, droga zamknięta dla ruchu, obowiązuje zakaz parkowania. Parking dla mieszkańców ul. Baziowej 1-19 został wyznaczony w rejonie Krytej Pływalni.	3 szt.	Znaki należy ustawić dnia 17.05.2019			
W dniach: 24.05.2019, 27.05.2019, 03.06.2019 07.06.2019 (od godz. 11:30 do 22:30), 25.05.2019, 28.05.2019, 30.05.2019, 31.05.2019, (od godz. 14:30 do 0:30), brak możliwości wjazdu/wyjazdu z parkingu.	4 szt.	Znaki należy ustawić dnia 17.05.2019			

URZĄD MIASTA TYCHY
Wydział Komunikacji
43-100 Tychy, ul. Budowlanych 59
tel. (32) 776-39-81; (32) 776-39-82

Załącznik do pisma
Nr 1KM.4221.M.2019.JT
28 02 2019
z dnia